
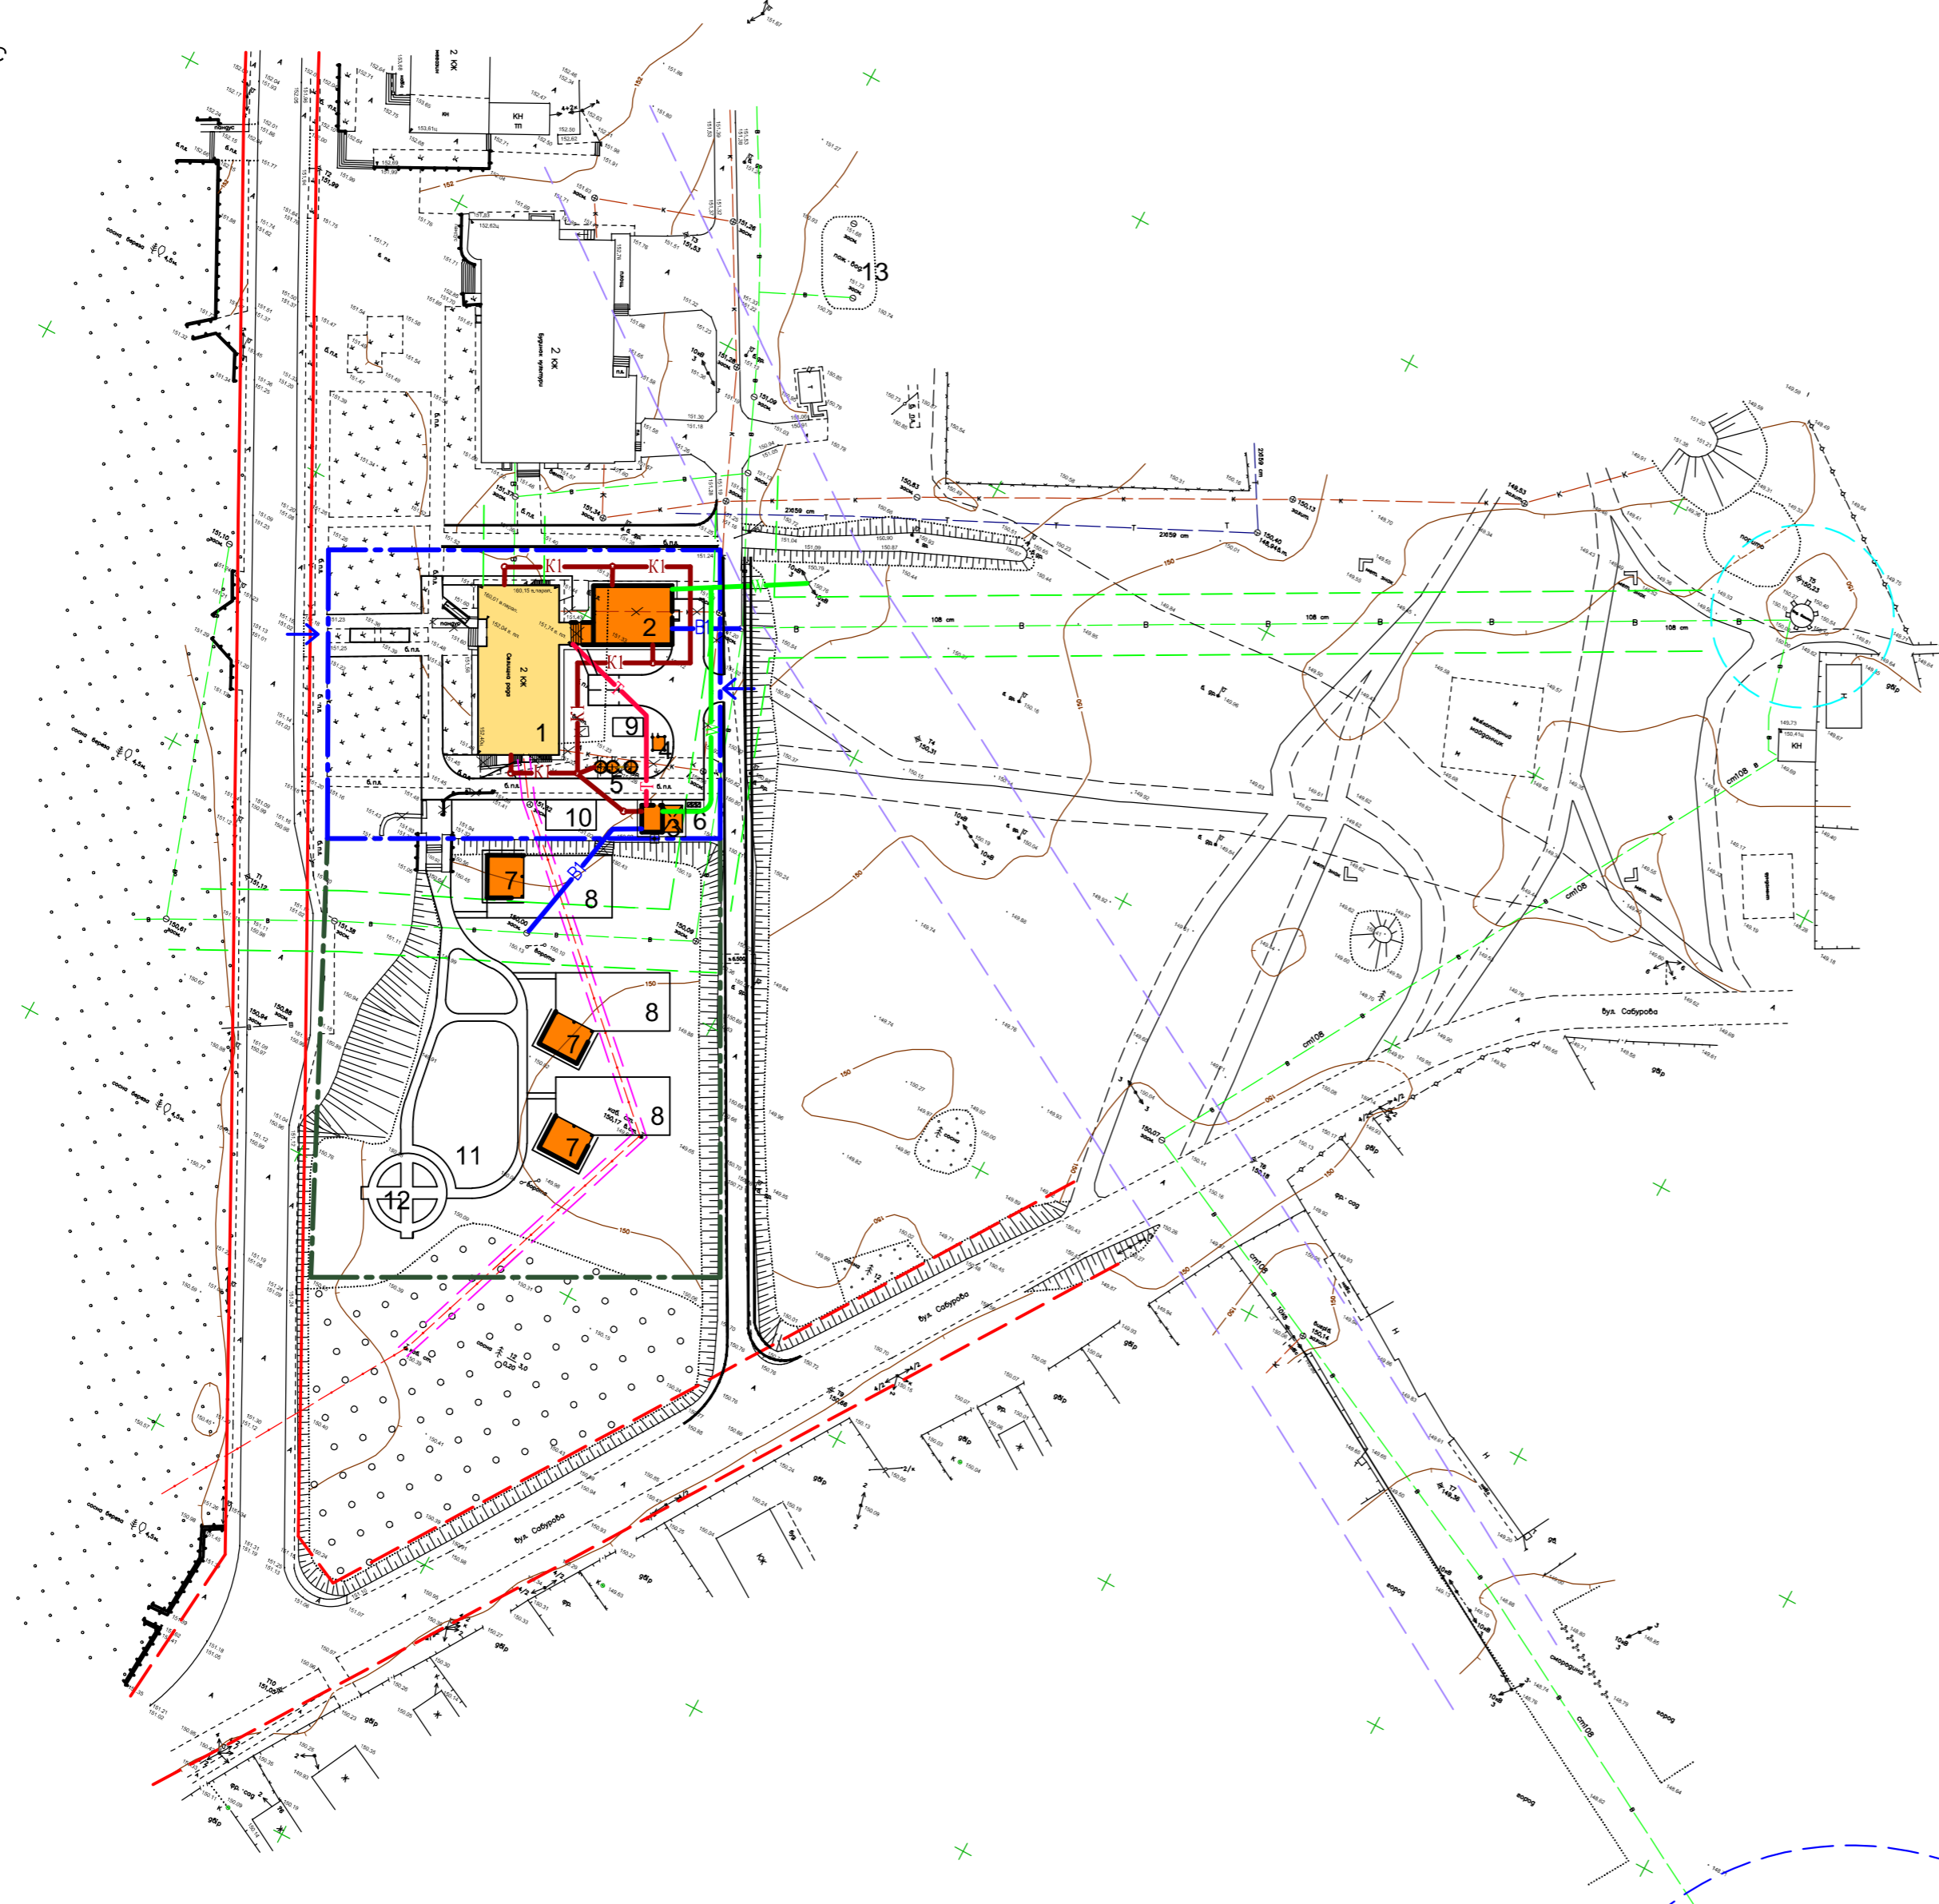


# СХЕМА ІНЖЕНЕРНИХ МЕРЕЖ ТА СПОРУД

# ЕКСПЛІКАЦІЯ БУДІВЕЛЬ ТА СПОРУД

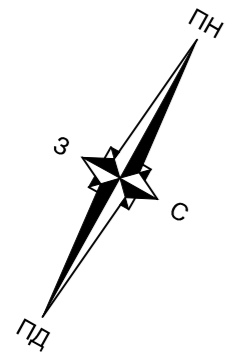

| Номер на плані | Найменування                                  | Примітки  |
|----------------|---|-----------|
| 1              | Дошкільний навчальний заклад                  | Реконстр. |
| 2              | Харчоблок                                     | Проект.   |
| 3              | Блочна котельня з навісом для палива          | Проект.   |
| 4              | Майданчик з навісом для дизельного генератора | Проект.   |
| 5              | Малі очисні споруди                           | Проект.   |
| 6              | Майданчик для сміттєзбірних контейнерів       | Проект.   |
| 7              | Тіньовий навіс                                | Проект.   |
| 8              | Груповий майданчик                            | Проект.   |
| 9              | Місце для сушіння білизни і постільних речей  | Проект.   |
| 10             | Ділянка овочевих і плодово-ягідних культур    | Проект.   |
| 11             | Фізкультурний майданчик                       | Проект.   |
| 12             | Майданчик для вивчення правил дорожнього руху | Проект.   |
| 13             | Пожежна водойма                               | Існуюч.   |

### УМОВИ ПОЗНАЧЕННЯ

- Будівлі та споруди, що проектуються
- Існуюча будівля, що підлягає реконструкції
- Межа існуючої земельної ділянки
- Межа додаткової земельної ділянки
- Червоні лінії вулиць
- Охоронна зона водонапірної башти (15 м)
- Охоронна зона свердловини (50 м)
- Охоронна зона ЛЕП 10кВ (10 м)
- Охоронна зона водогону (5 м)
- Охоронна кабеля зв'язку (1 м)
- В - Проектуєма водопровідна мережа
- КІ - Проектуєма каналізаційна мережа
- Т - Проектуєма теплотраса
- W - Проектуєма електромережа
- Демонтаж електричного стовпа

1. Підключення дошкільного навчального закладу до існуючих мереж показано умовно. Детальні креслення будуть надані в робочому проекті згідно ТУ, що будуть надані замовнику.
2. Виконати перенесення електричного стовпа (біля поз.5).
3. Зовнішнє пожежогасіння буде здійснюватись від існуючої пожежної водойми.

|  |            |       |       |        |       |         |
|--|------------|-------|-------|--------|-------|---------|
| Детальний план території земельної ділянки по вул. Партизанська, 50 в с. Копище Олевського району Житомирської області для реконструкції адмінбудівлі під облаштування дошкільного навчального закладу |            |       |       |        |       |         |
| Змін.  | Кільк.     | Аркуш | Ндоп. | Підпис | Дата  |         |
| ГАП  | Щепанський |       |       |        |       |         |
| Н.контр.   | Герасимчук |       |       |        |       |         |
| Перевір.   | Герасимчук |       |       |        |       |         |
| Розроб.  | Левченко   |       |       |        |       |         |
| Детальний план території   |            |       |       | Стадія | Аркуш | Аркушів |
| Схема інженерних мереж та споруд М1:1000   |            |       |       | ДПТ    | 9     |         |
| МРРБ та ЖКГ України<br>Державне підприємство<br>НДІпроектреконструкція<br>Житомирський філіал  |            |       |       |        |       |         |

Інв. № Оригінал  
Підпис та дата  
Взам. Інв. №