
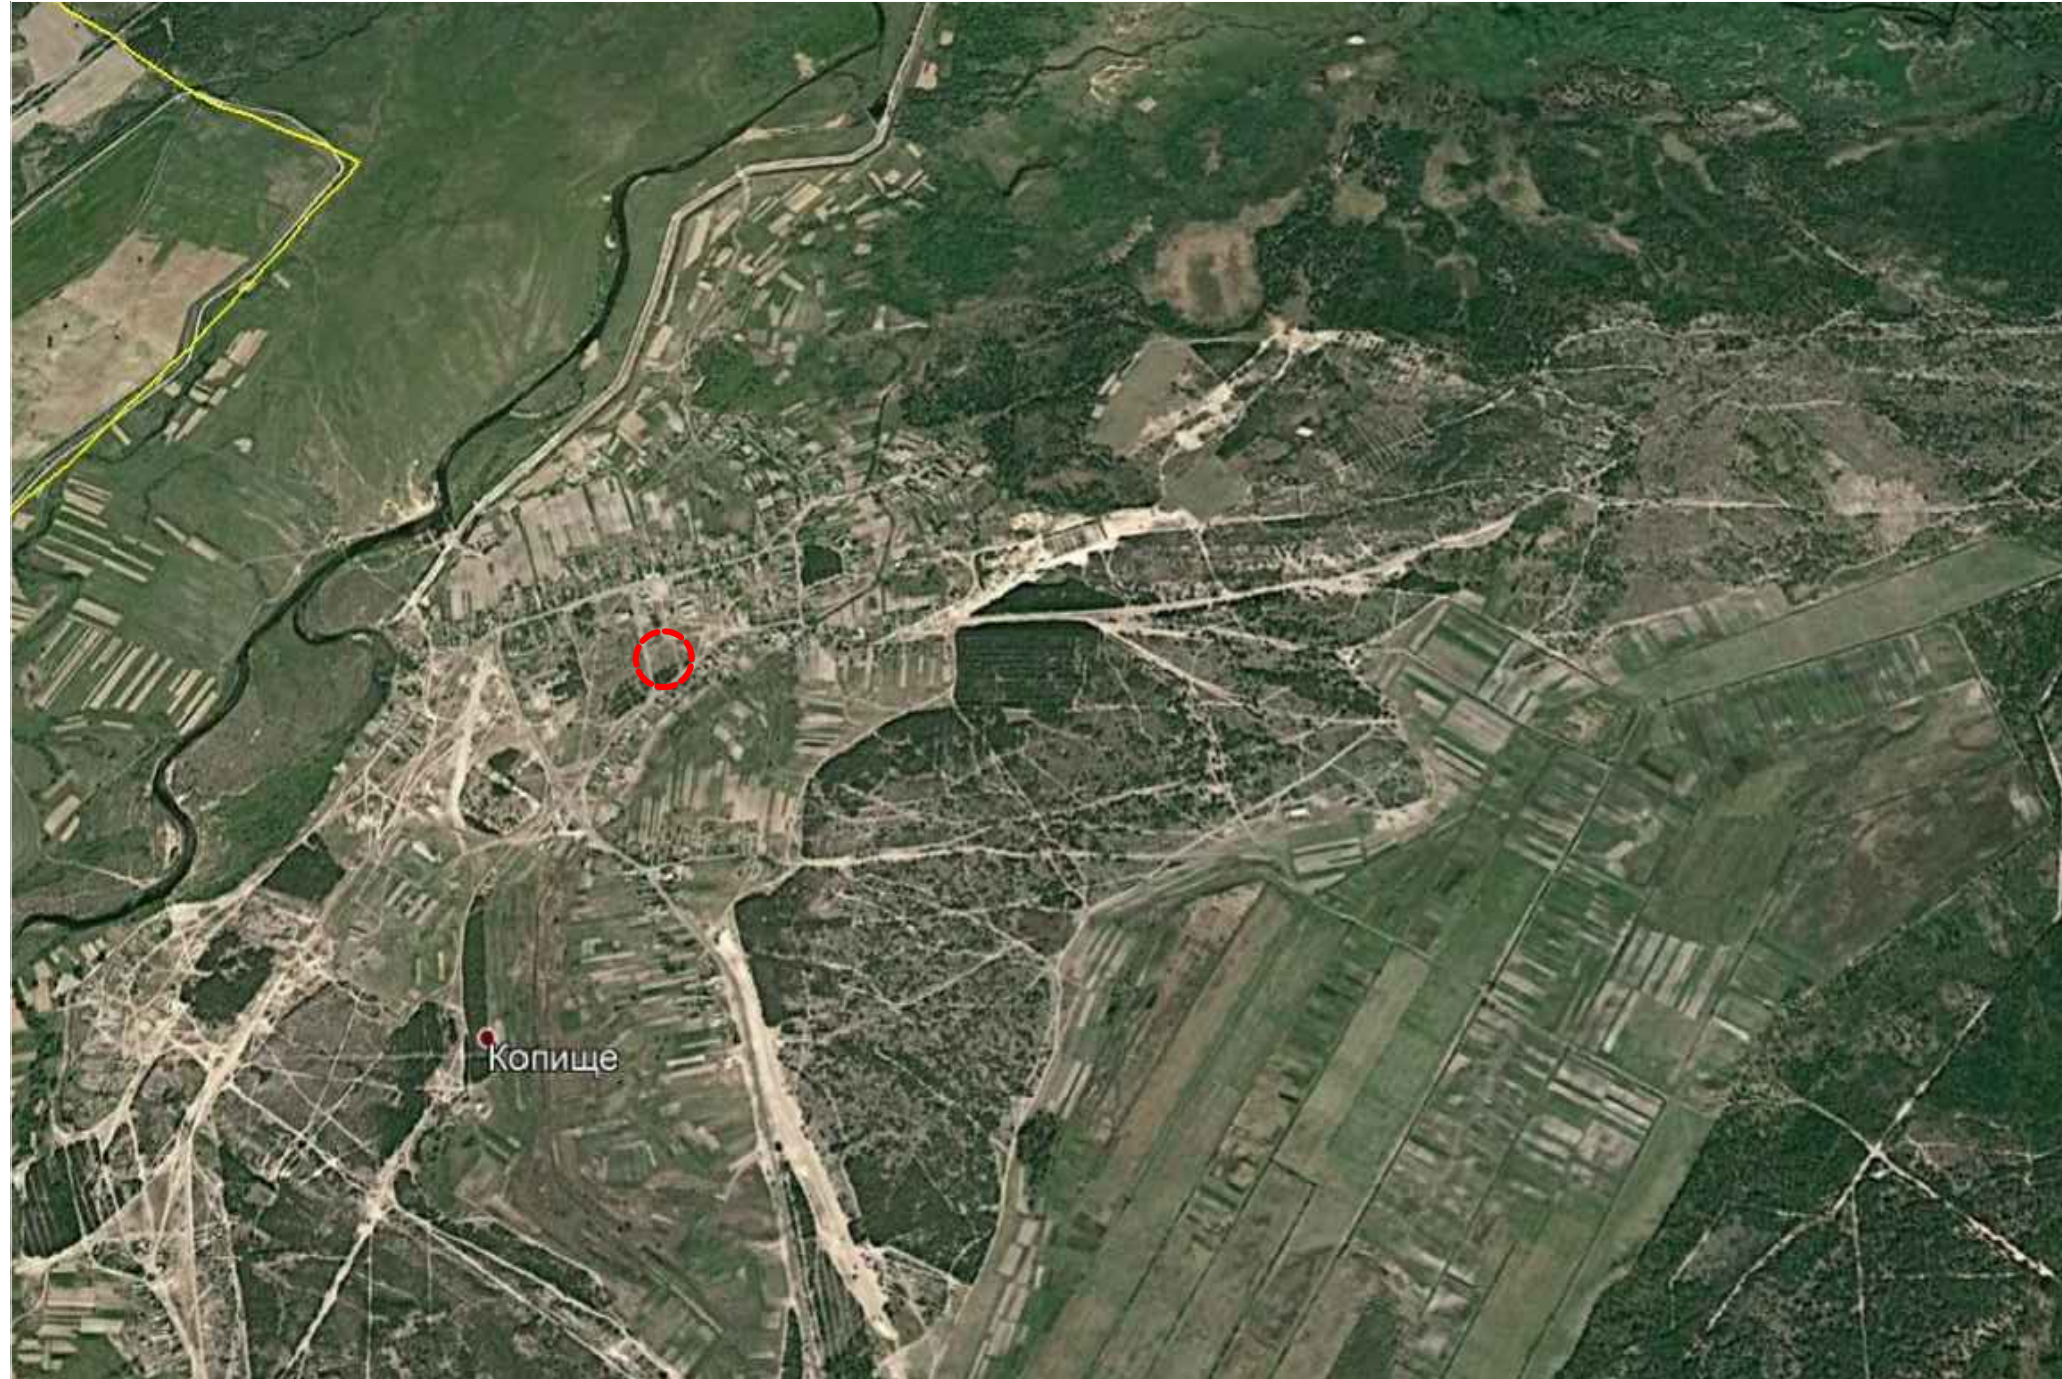


СИТУАЦІЙНИЙ ПЛАН

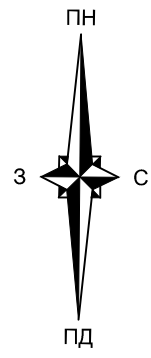

Взам. Інв. №
Підпис та дата
Інв. № Оригін.

							Детальний план території земельної ділянки по вул. Партизанська, 50 в с. Копище Олевського району Житомирської області для реконструкції адмінбудівлі під облаштування дошкільного навчального закладу		
Змін.	Кільк.	Аркуш	№ док.	Підрис.	Дата		Стадія	Аркуш	Аркушів
ГАП	Щепанський					Детальний план території	ДПТ	3	
Н.контр.	Герасимчук					Ситуаційний план	МРРБ та ЖКГ України Державне підприємство НДІпроектреконструкція Житомирський філіал		
Перевір.	Герасимчук								
Розроб.	Левченко								