
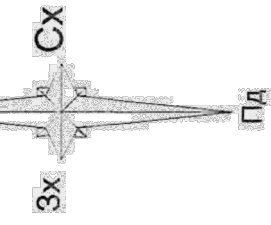


Опорний план М 1: 500

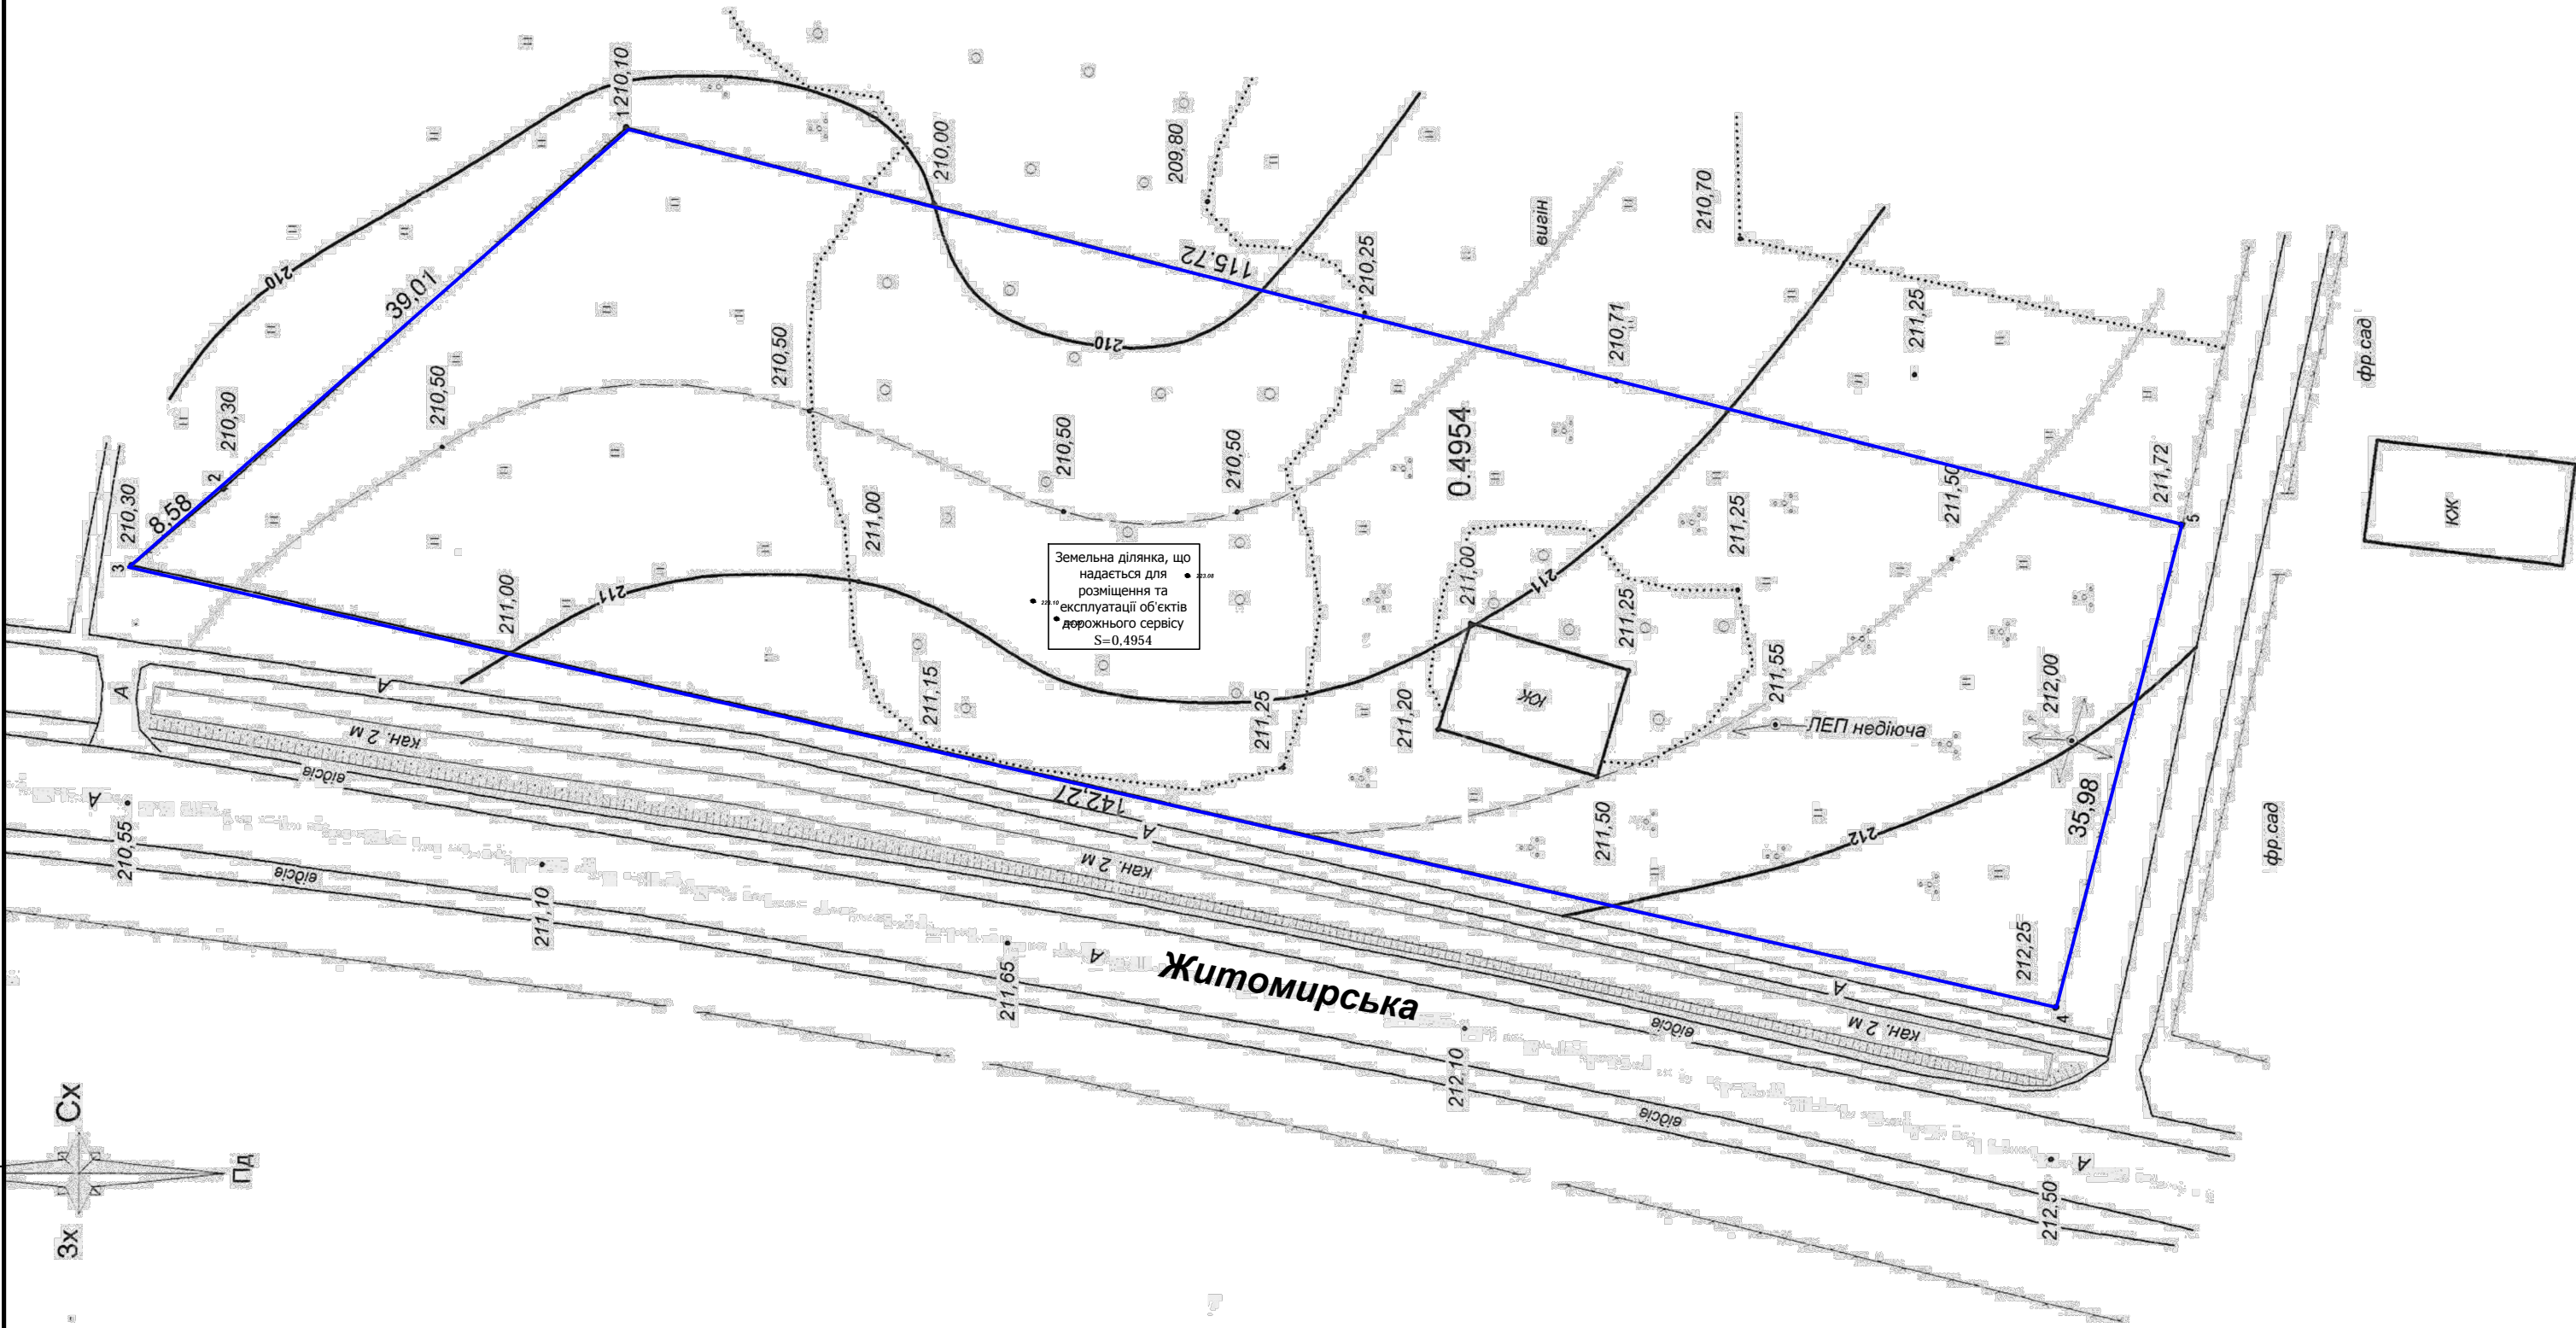

Система координат місцева.
Система висот місцева.
— Межі земельної ділянки

Змін.	Кільк.	Аркуш	№ док.	Підпис	Дата
ГАП	Єфімчук				
Розробив	Єфімчук				
Перевірив	Степанюк				
Н.контр.	Степанюк				

125/2018-ГП		
Детальний план території земельної ділянки для розміщення та експлуатації об'єктів дорожнього сервісу по вул. Житомирська, 37 в с. Кишин Олевського району Житомирської області		
Детальний план території	Стадія	Аркуш
	РП	4
Опорний план М 1:500	МРРБ та ЖКГ України Державне підприємство НДІпроектреконструкція Житомирська філія	

Земельна ділянка, що надається для розміщення та експлуатації об'єктів дорожнього сервісу S=0.4954