


Схема існуючих планувальних обмежень М 1: 500

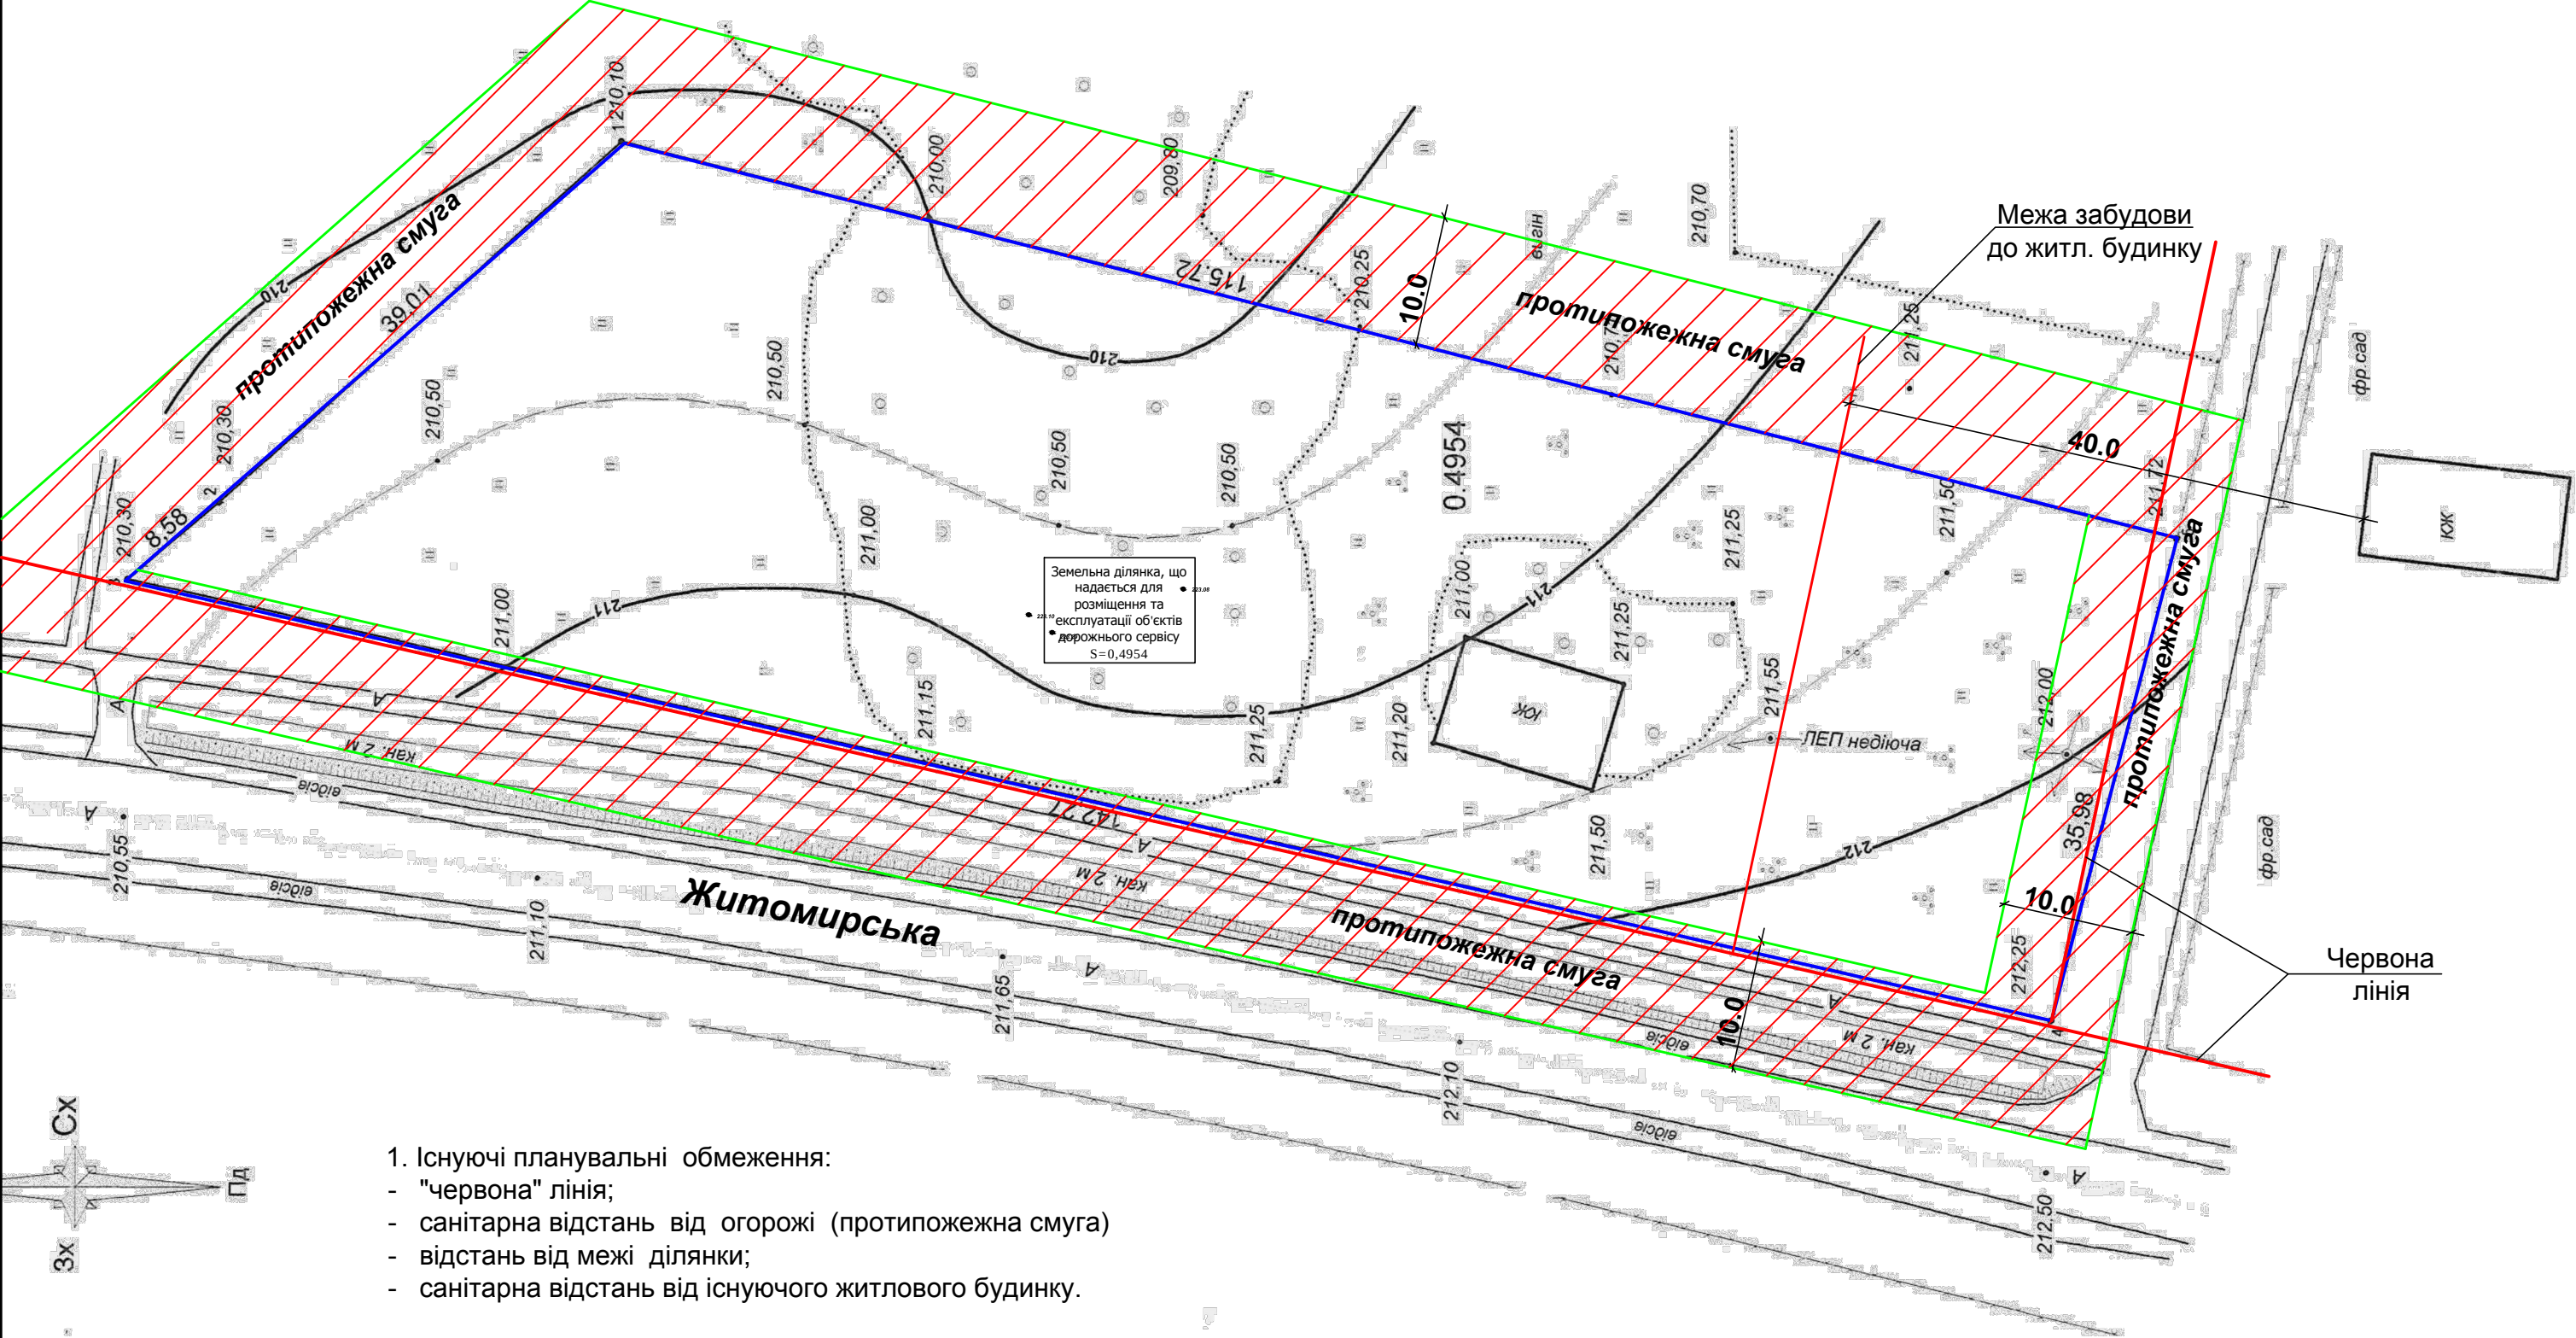

1. Існуючі планувальні обмеження:
- "червона" лінія;
 - санітарна відстань від огорожі (протипожежна смуга)
 - відстань від межі ділянки;
 - санітарна відстань від існуючого житлового будинку.

Умовні позначення

Позначення	Найменування	Примітки
	Межа охоронної зони інженерних мереж	
	Протипожежна смуга	
	Межа території, що проектується	
	Межа протипожежної смуги	

						125/2018-ПД		
Змін.						Детальний план території земельної ділянки для розміщення та експлуатації об'єктів дорожнього сервісу по вул. Житомирська, 37 в с. Кишин Олевського району Житомирської області		
Кільк.						Детальний план території		
Аркуш						РП	5	
№ док.						Схема існуючих планувальних обмежень М 1: 500.		
Підпис						МРРБ та ЖКГ України Державне підприємство НДІпроектреконструкція Житомирська філія		
Дата								
ГАП								
Розробив								
Перевірів								
Н.контр.								
Єфімчук								
Степанюк								
Степанюк								