


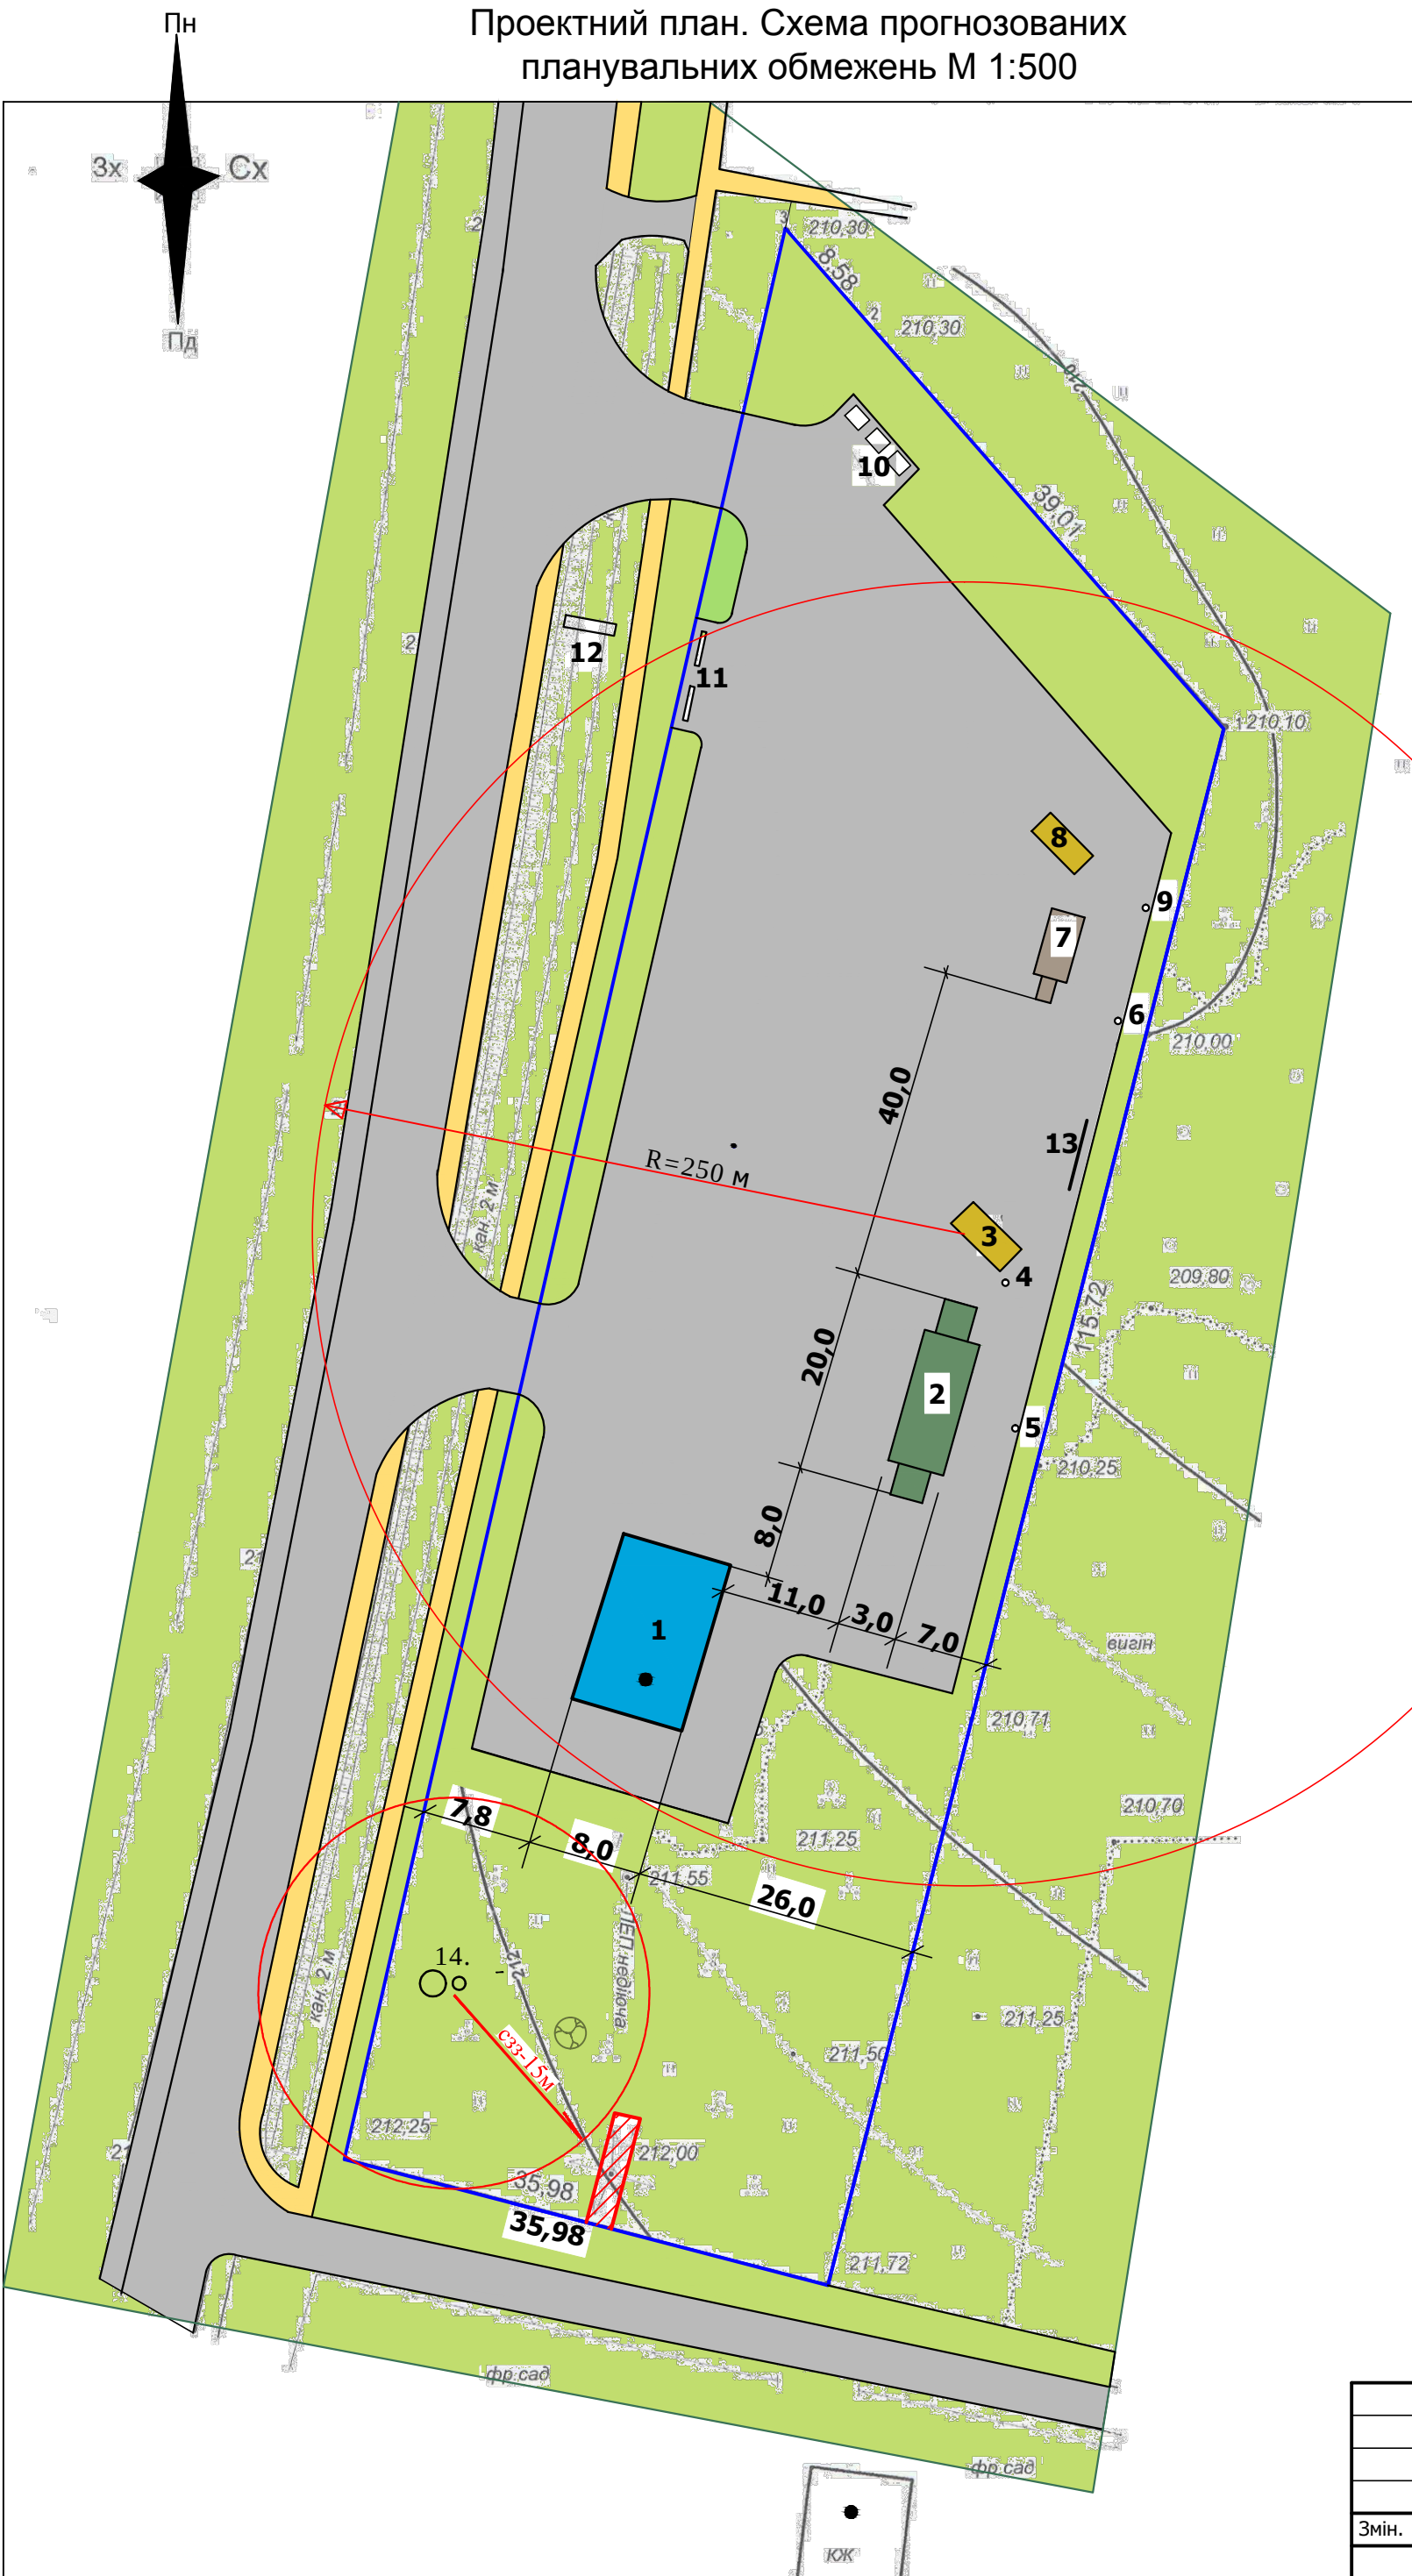

Прогнозовані планувальні обмеження:
- протипожежні та санітарні розриви до будівель та споруд сусідніх ділянок (в разі намірів забудови суміжних територій);

Експликація будівель та споруд

Позн. по плану	Найменування	Примітки
1.	Операторна АГЗП -ПЗП	
2.	Паливозаправна колонка 2 шт.	
3.	Резервуар для зберігання нафтопродуктів	
4.	Вузол заземлення	
5.	Блискавкоприймач одностержневий	
6.	Блискавкоприймач одностержневий	
7.	Газороздавальна колонка	
8.	Резервуар для зберігання ЗВГ	
9.	Вузол заземлення	
10.	Майданчик з контейнерами для сміття	
11.	Майданчик висадки пасажирів	
12.	Інформаційне табло	
13.	Пожежний щит	
14.	Очисні споруди	

Умовні позначення

Позначення	Найменування	Примітки
	Межа охоронної зони інженерних мереж	
	Земельна ділянка обмеженого користування (в межах охоронної зони мереж)	
	Межа території, що проектується	
	Поверховість будівлі	
	Проїзди з твердим покриттям	
	Житловий будинок існуючий капітальний	
	Пішохідна зона (тротуари та доріжки) з твердим покриттям	
	Межа земельної ділянки	
	Зона озеленення	
	Територія існуючої садибної забудови	
	Операторна АЗС проектна	
	Територія с/господарського призначення існ.	
	Межа території, що проектується	
	Територія садибної забудови	

1. Дві земельні ділянки орієнтовною площею 0,4954 га згідно генерального плану населеного пункту призначені для будівництва та обслуговування житлового будинку, господарських будівель та споруд, для ведення особистого селянського господарства.. Ділянка вільнав ід забудови..
2. Об'єкти культурної спадщини, історико-культурного призначення в межах ділянки відсутні.
3. Інженерні мережі на ділянці - відсутні.
4. Озеленення ділянки - трав'яниста рослинність. Кущі, дерева - відсутні.

							125/2018-ГП		
							Детальний план території земельної ділянки для розміщення та експлуатації об'єктів дорожнього сервісу по вул. Житомирська,37 в с. Кишин Олевського району Житомирської області		
Змін.	Кільк.	Аркуш	№док.	Підпис	Дата		Детальний план території		
							Стадія	Аркуш	Аркушів
							РП	6	
ГП			Єфімчук				Проектний план Схема прогнозованих планувальних обмежень М 1:500		
Розробив			Єфімчук				МРРБ та ЖКГ України Державне підприємство НДІпроектреконструкція Житомирська філія		
Перевірів			Степанюк						
Н.контр.			Степанюк						