
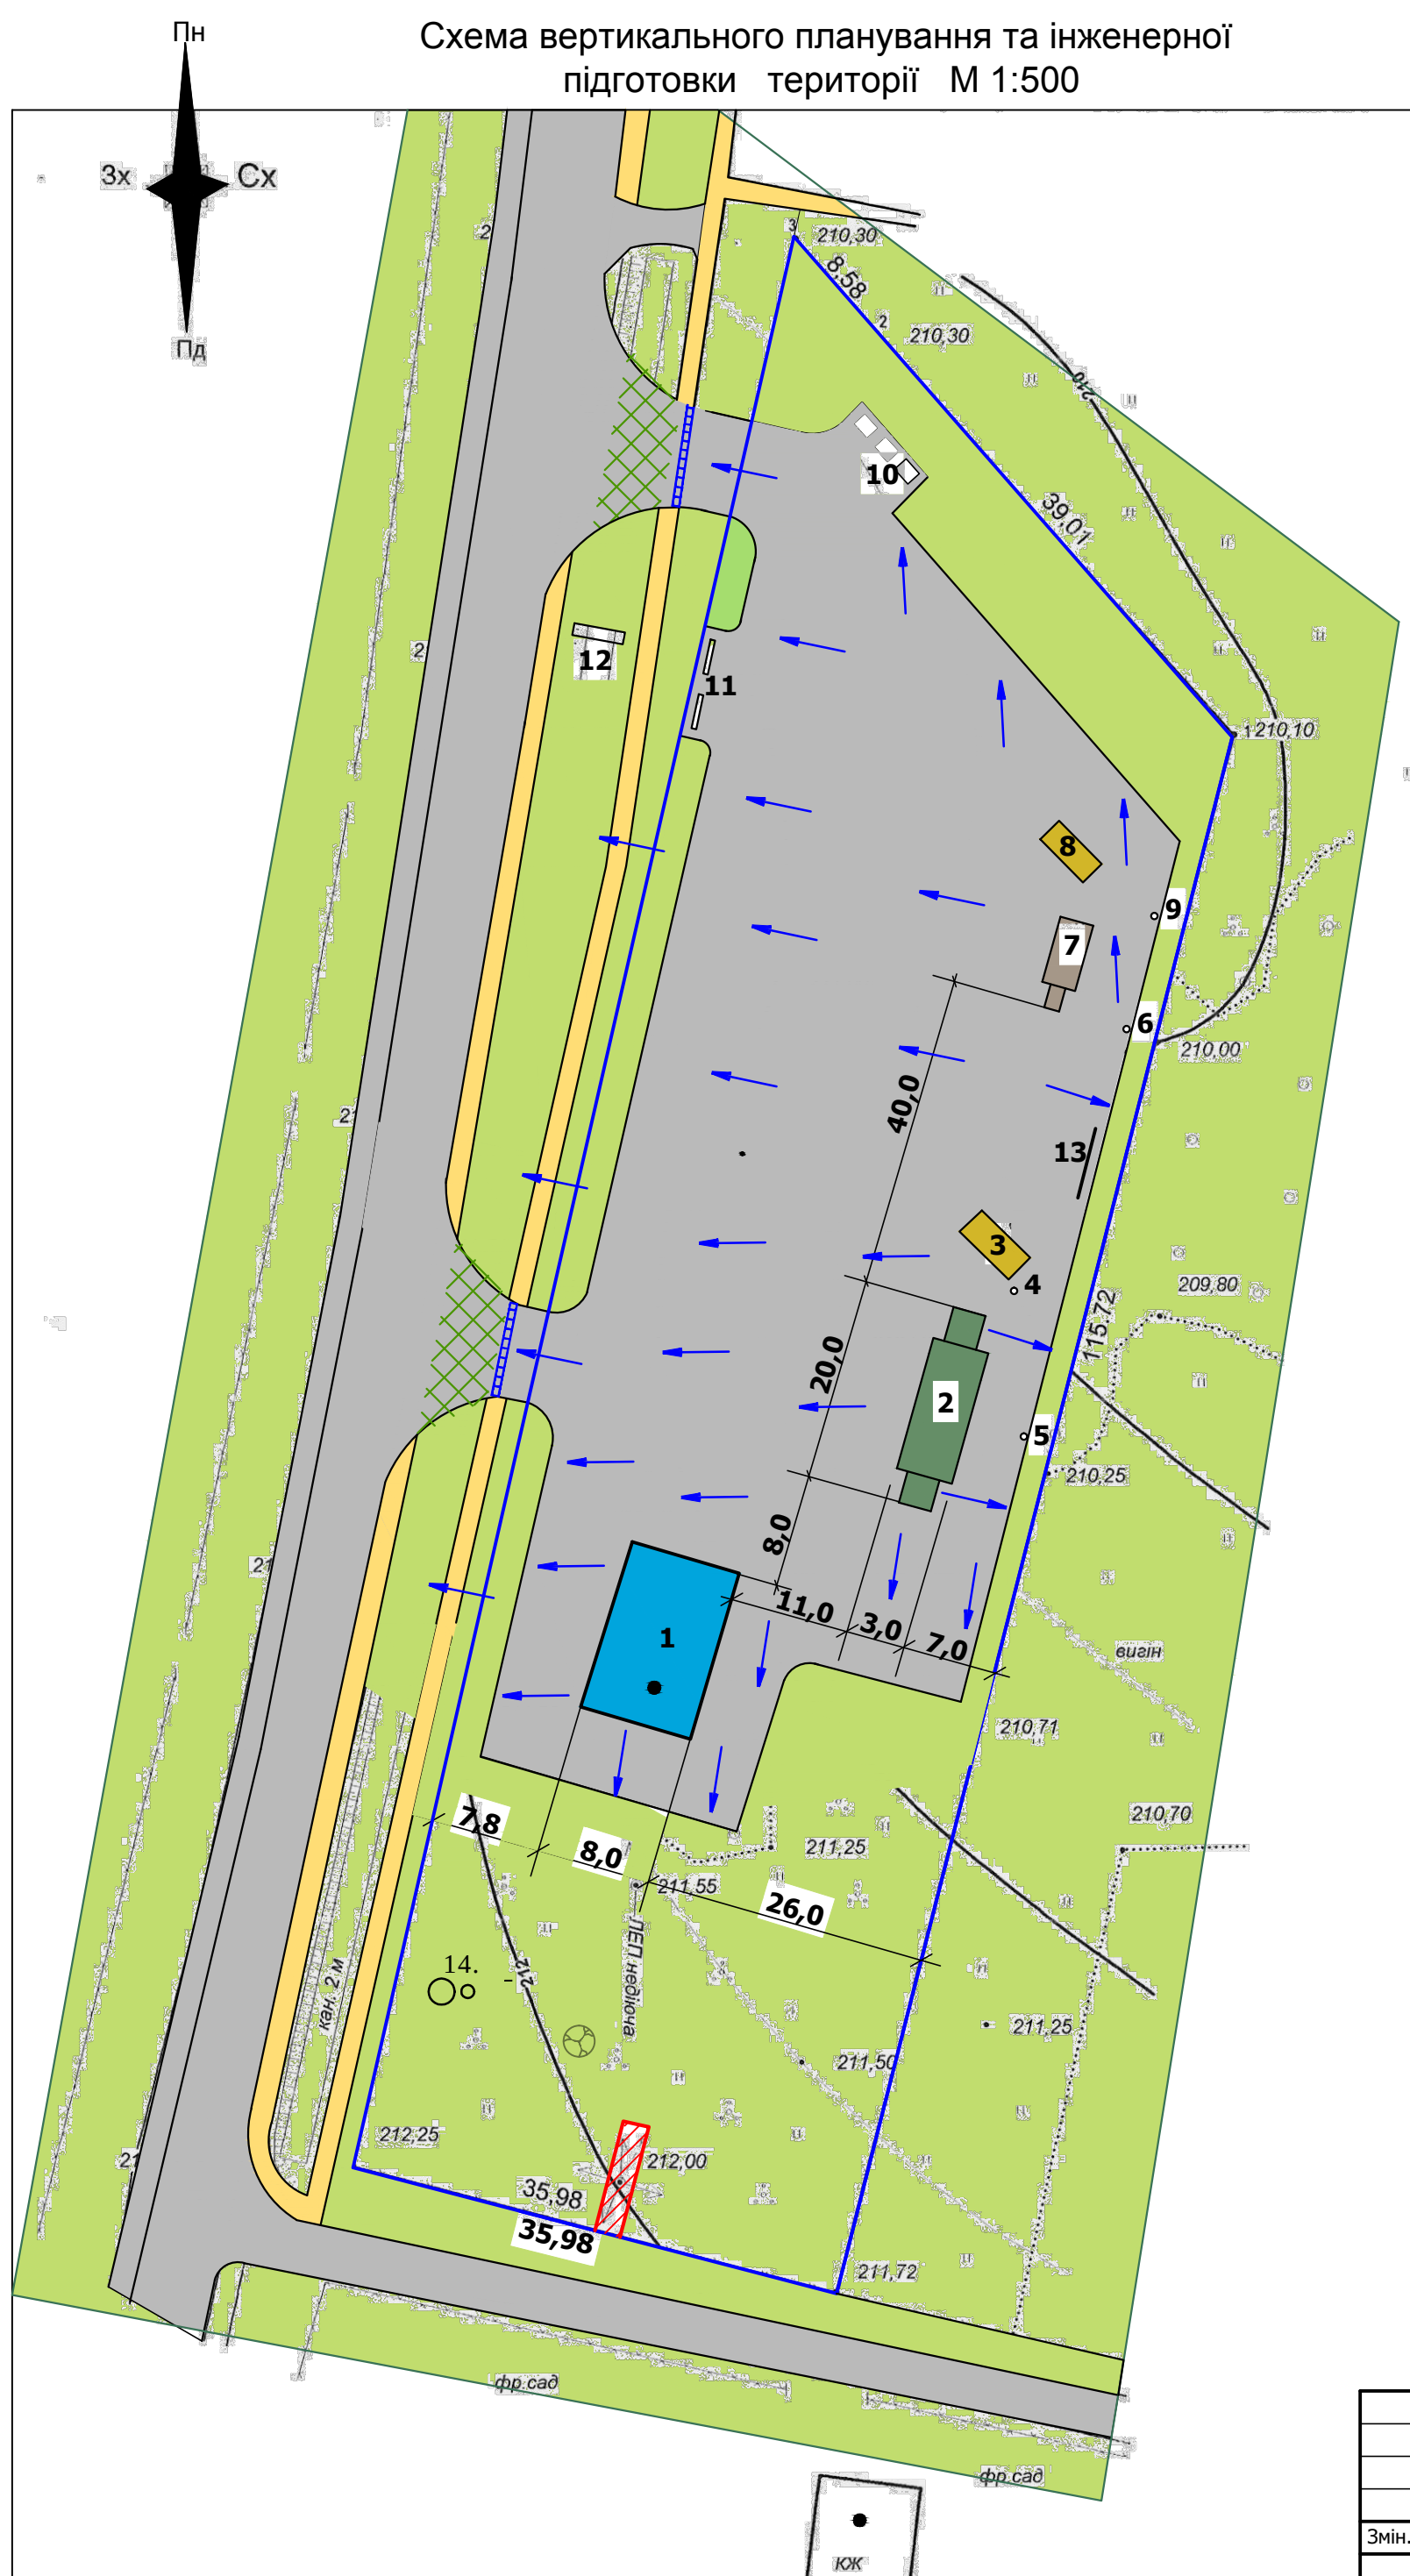
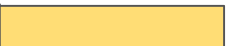


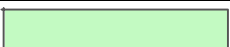

Позн. по плану	Найменування	Примітки
1.	Операторна АГЗП -ПЗП	
2.	Паливозаправна колонка 2 шт.	
3.	Резервуар для зберігання нафтопродуктів	
4.	Вузол заземлення	
5.	Блискавкоприймач одностержневий	
6.	Блискавкоприймач одностержневий	
7.	Газороздавальна колонка	
8.	Резервуар для зберігання ЗВГ	
9.	Вузол заземлення	
10.	Майданчик з контейнерами для сміття	
11.	Майданчик висадки пасажирів	
12.	Інформаційне табло	
13.	Пожежний щит	
14.	Очисні споруди	

Умовні позначення		
Позначення	Найменування	Примітки
	Межа охоронної зони інженерних мереж	
	Земельна ділянка обмеженого користування (в межах охоронної зони мереж)	
	Межа території, що проектується	
	Поверховість будівлі	
	Проїзди з твердим покриттям	
	Житловий будинок існуючий капітальний	
	Пішохідна зона (тротуари та доріжки) з твердим покриттям	
	Межа земельної ділянки	
	Зона озеленення	
	Територія існуючої садибної забудови	
	Операторна АЗС проєктна	
	Територія с/господарського призначення існ.	
	Межа території, що проектується	
	Територія садибної забудови	
	Ділянки підсипки ґрунту	
	Організований напрям руху поверхневих вод	
	Водовідвідний лоток	

1. Основні заходи по інженерній підготовці території - вертикальне планування ділянки з врахуванням відміток прилеглої території. Спеціальні заходи по інженерній підготовці території відсутні.
2. Відведення поверхневих вод - відкритого типу, в існуючу систему водовідведення (канаву). Забезпечити непопадання води на сусідні ділянки .

						125/2018-ГП				
						Детальний план території земельної ділянки для розміщення та експлуатації об'єктів дорожнього сервісу по вул. Житомирська,37 в с. Кишин Олевського району Житомирської області				
Змін.	Кільк.	Аркуш	№ док.	Підпис	Дата					
						Детальний план території		Стадія	Аркуш	Аркушів
ГП		Єфімчук						РП	7	
Розробив		Єфімчук				Схема вертикального планування та інженерної підготовки території М 1:500		МРРБ та ЖКГ України Державне підприємство НДІпроектреконструкція Житомирська філія		
Перевірив		Степанюк								
Н.контр.		Степанюк								