


ПЛАН
 будівлі п.т.м. "А", що знаходиться
 по вул. (проект) Гоголя
 в місті (селі) Львів

Масштаб 1:200

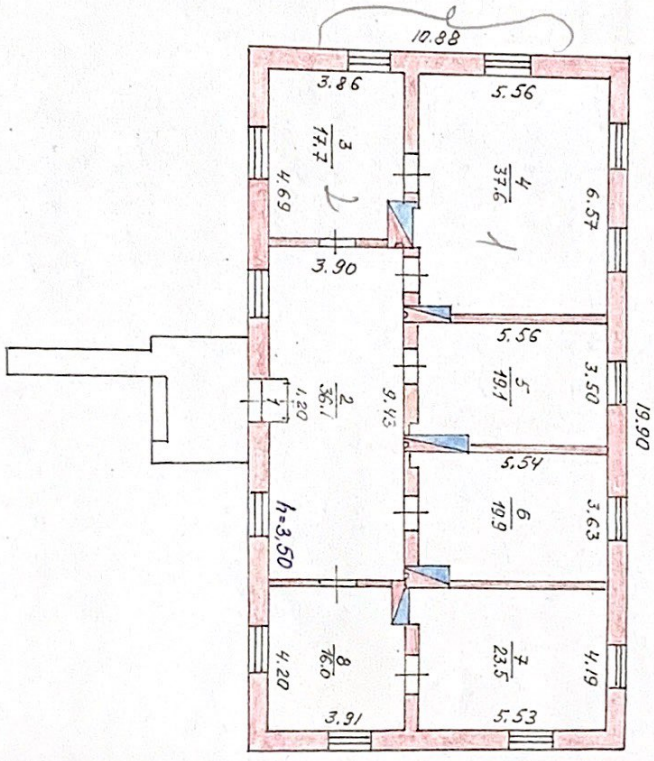

План склад Перевіряє бригада
 План кресл Л.В. Затверджено: начальник
 "23" 04 2012р. "7" 05 2012р.

