I поверх

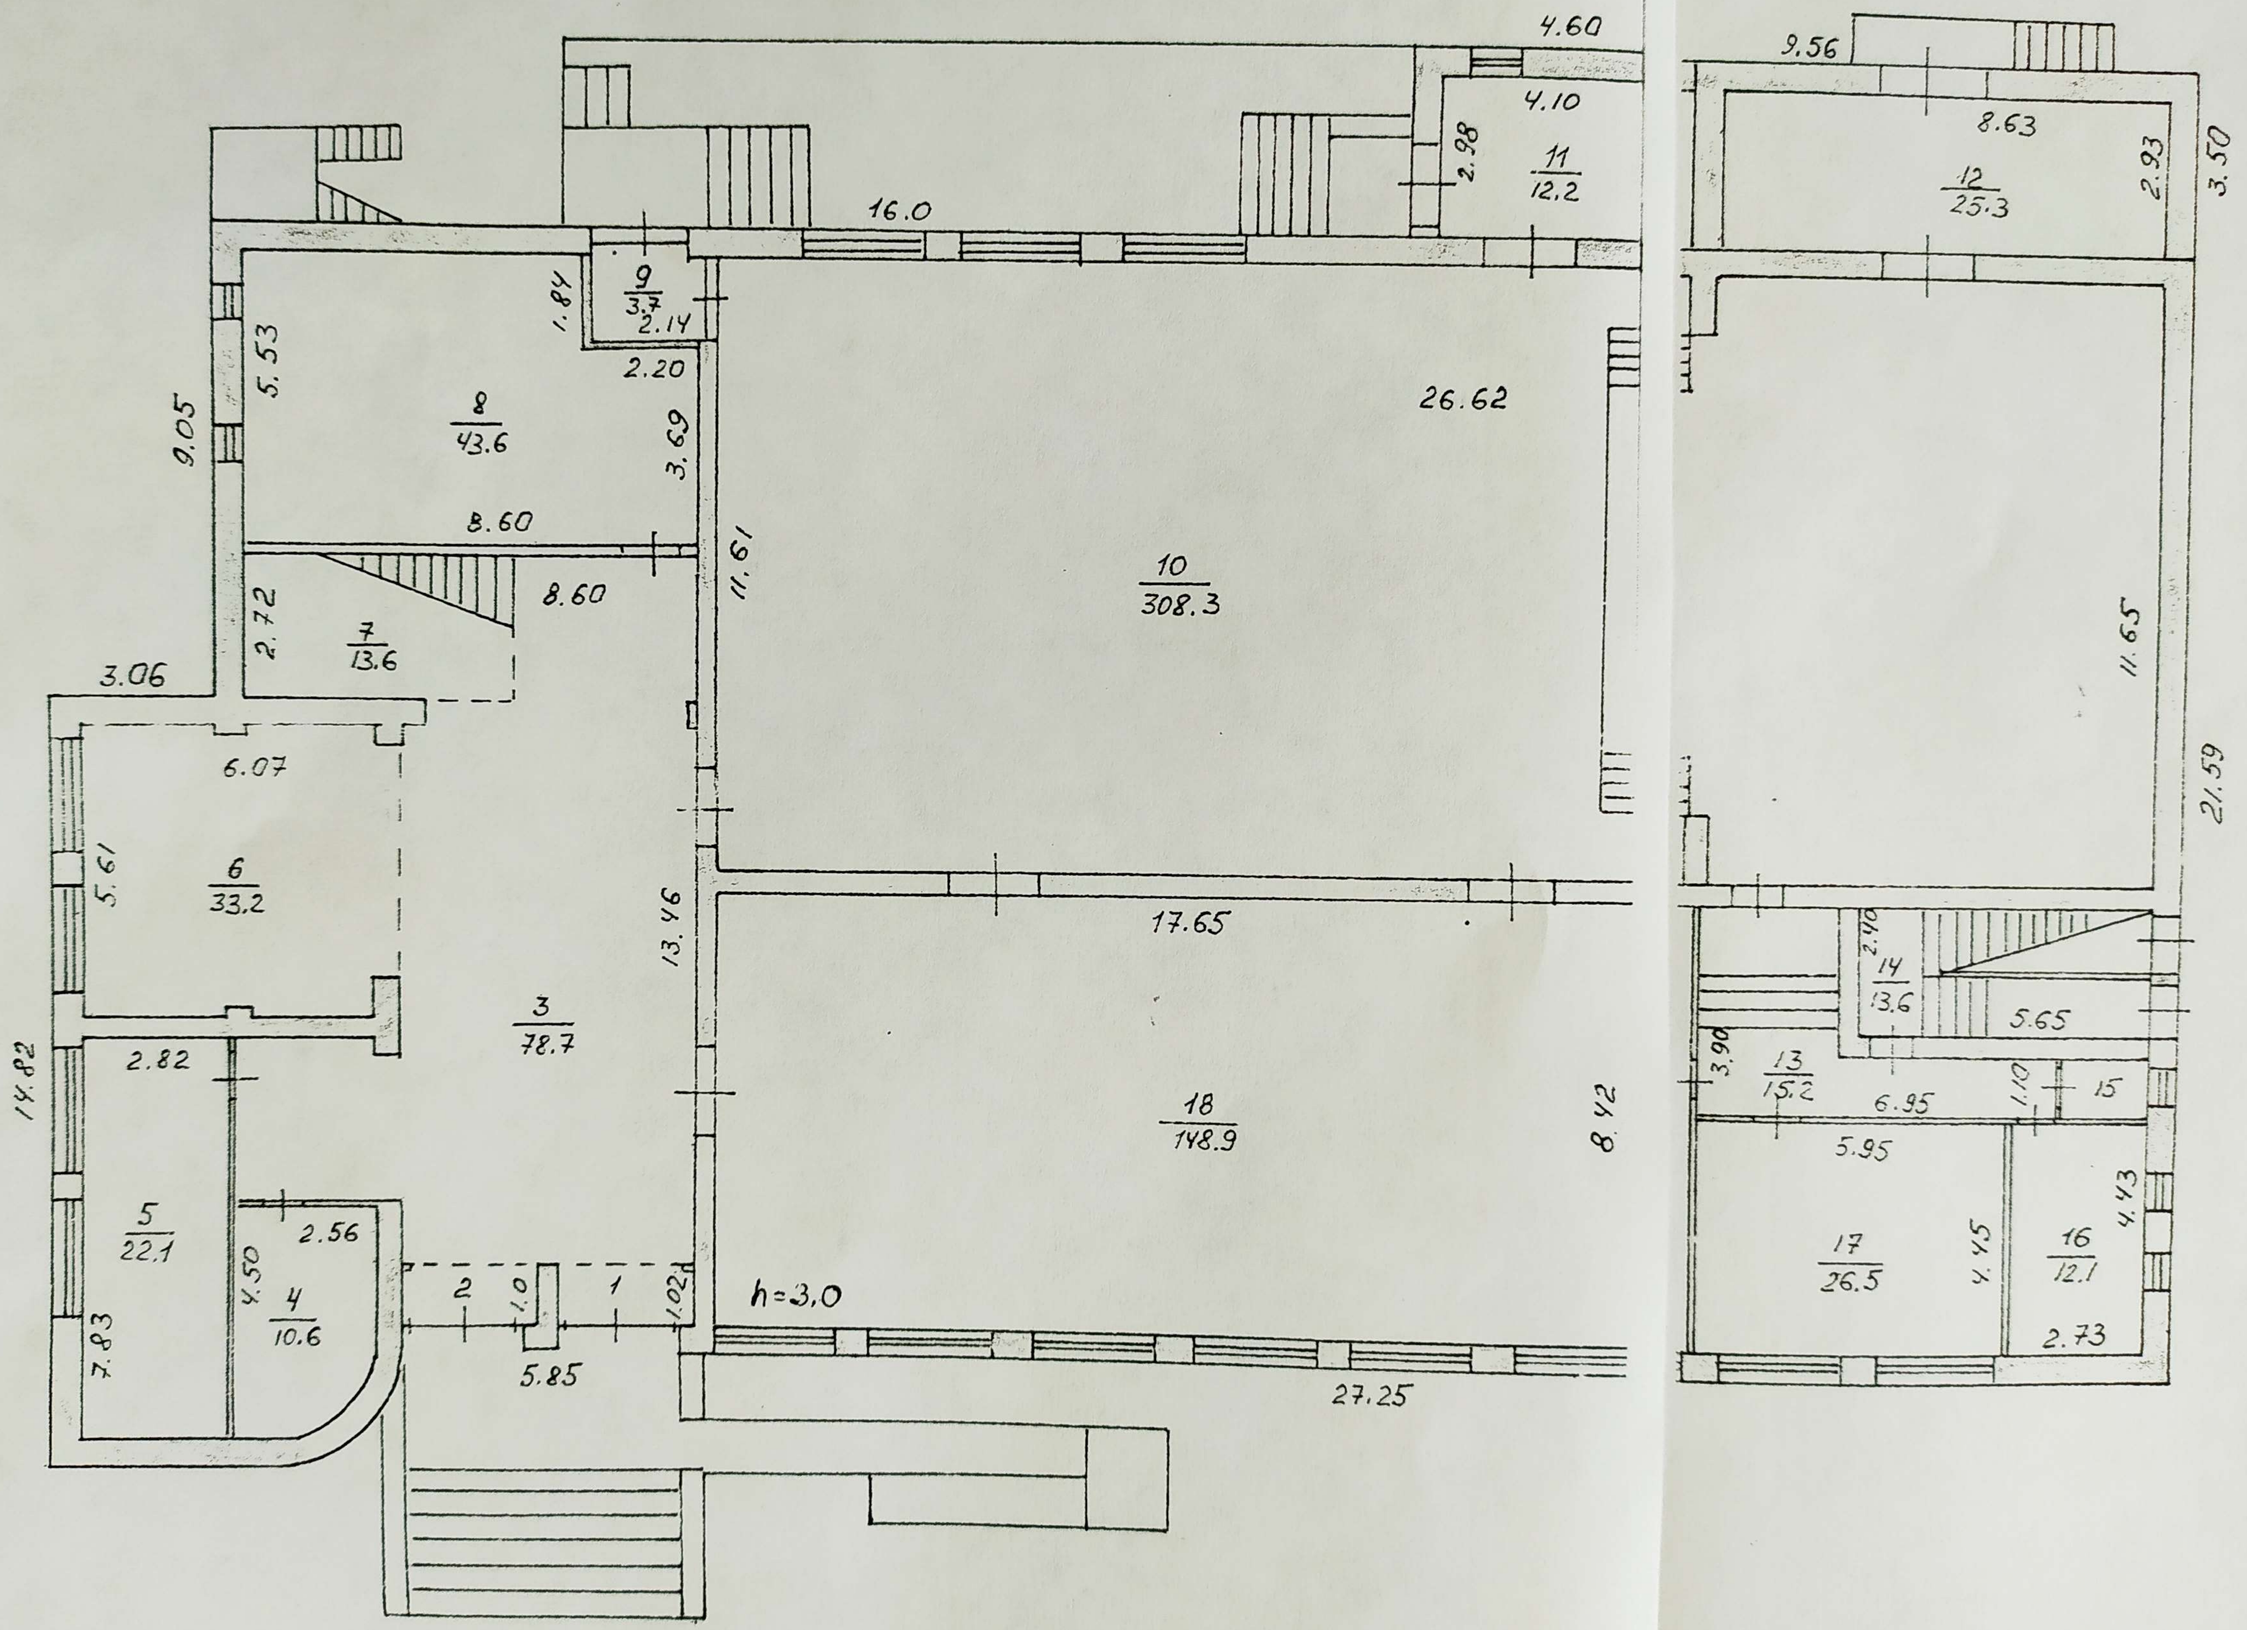
4.60
4.10
2.98
11
12.2
16.0
9
3.7
2.14
1.84
2.20
5.53
9.05
8
43.6
3.69
26.62
8.60
11.61
10
308.3
8.60
2.72
7
13.6
3.06
6.07
6
33.2
5.61
13.46
17.65
3
78.7
2.82
14.82
5
22.1
2.56
4.50
4
10.6
7.83
2
1.0
1
1.02
5.85
h=3.0
18
148.9
8.42
27.25
9.56
8.63
12
25.3
2.93
3.50
11.65
21.59
2.40
14
13.6
5.65
3.90
13
15.2
6.95
1.10
15
5.95
17
26.5
4.45
16
12.1
4.43
2.73