

СХЕМА ІНЖЕНЕРНОЇ ПІДГОТОВКИ
ТА ВЕРТИКАЛЬНОГО ПЛАНУВАННЯ ТЕРИТОРІЇ



ЕКСПЛІКАЦІЯ БУДІВЕЛЬ ТА СПОРУД

Номер на плані	Найменування	Примітки
1	Дошкільний навчальний заклад	Реконстр.
2	Харчоблок	Проект.
3	Блочна котельня з навісом для палива	Проект.
4	Майданчик з навісом для дизельного генератора	Проект.
5	Малі очисні споруди	Проект.
6	Майданчик для сміттєзбірних контейнерів	Проект.
7	Тіньовий навіс	Проект.
8	Груповий майданчик	Проект.
9	Місце для сушіння білизни і постільних речей	Проект.
10	Ділянка овочевих і плодово-ягідних культур	Проект.
11	Фізкультурний майданчик	Проект.
12	Майданчик для вивчення правил дорожнього руху	Проект.
13	Пожежна водойма	Існуюч.

УМОВИ ПОЗНАЧЕННЯ

- Будівлі та споруди, що проектуються
- Існуюча будівля, що підлягає реконструкції
- Межа існуючої земельної ділянки
- Межа додаткової земельної ділянки
- Червоні лінії вулиць
- Охоронна зона водонапірної башти (15 м)
- Охоронна зона свердловини (50 м)
- Охоронна зона ЛЕП10кВ (10 м)
- Охоронна зона водогону (5 м)
- Охоронна кабеля зв'язку (1 м)

						Детальний план території земельної ділянки по вул. Партизанська, 50 в с. Копище Олевського району Житомирської області для реконструкції адмінбудівлі під облаштування дошкільного навчального закладу				
Змін.	Кільк.	Аркуш	Ндоп.	Підпис	Дата					
ГАП	Щепанський					Детальний план території		Стадія	Аркуш	Аркушів
								ДПТ	8	
Н.контр.	Герасимчук					Схема інженерної підготовки та вертикального планування М1:1000		МРРБ та ЖКГ України Державне підприємство НДІпроектреконструкція Житомирський філіал		
Перевір.	Герасимчук									
Розроб.	Левченко									

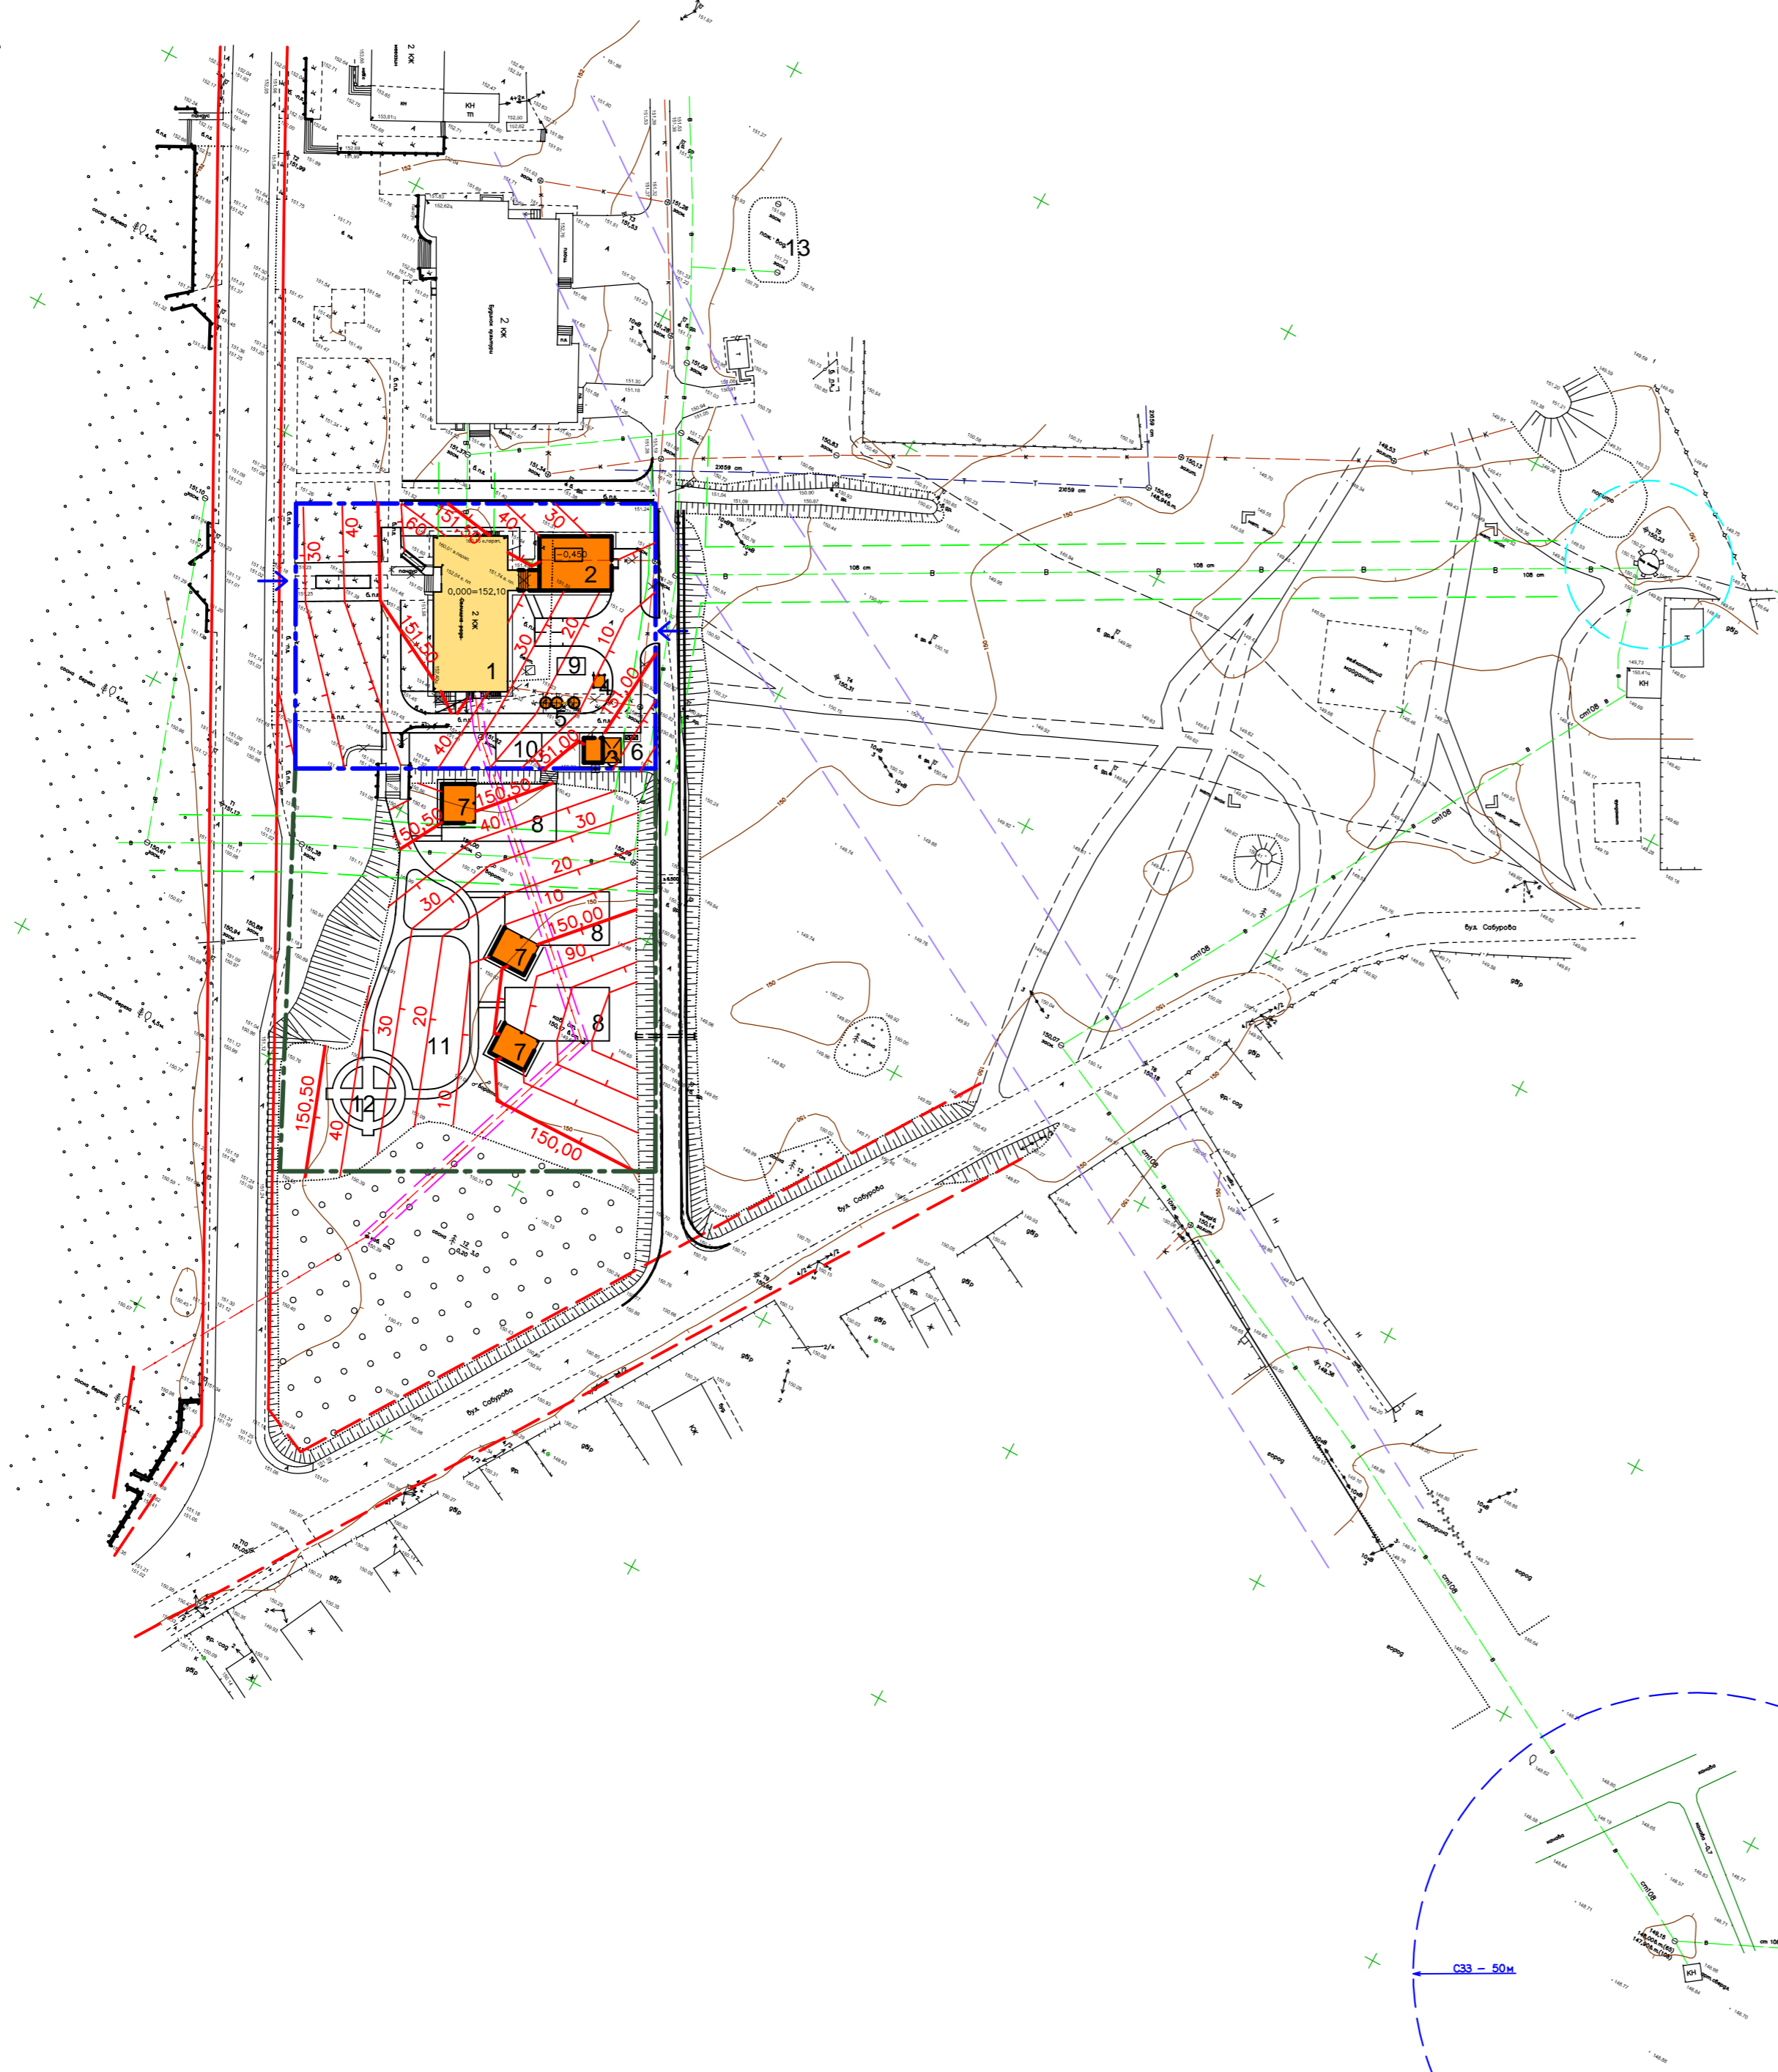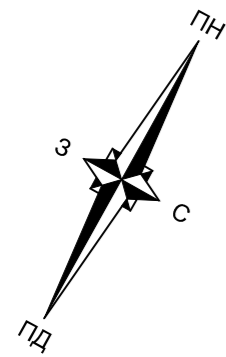

Інв. № Оригінал	
Підпис та дата	
Взам. Інв. №	