Схема організації руху транспорту та пішоходів М 1:500

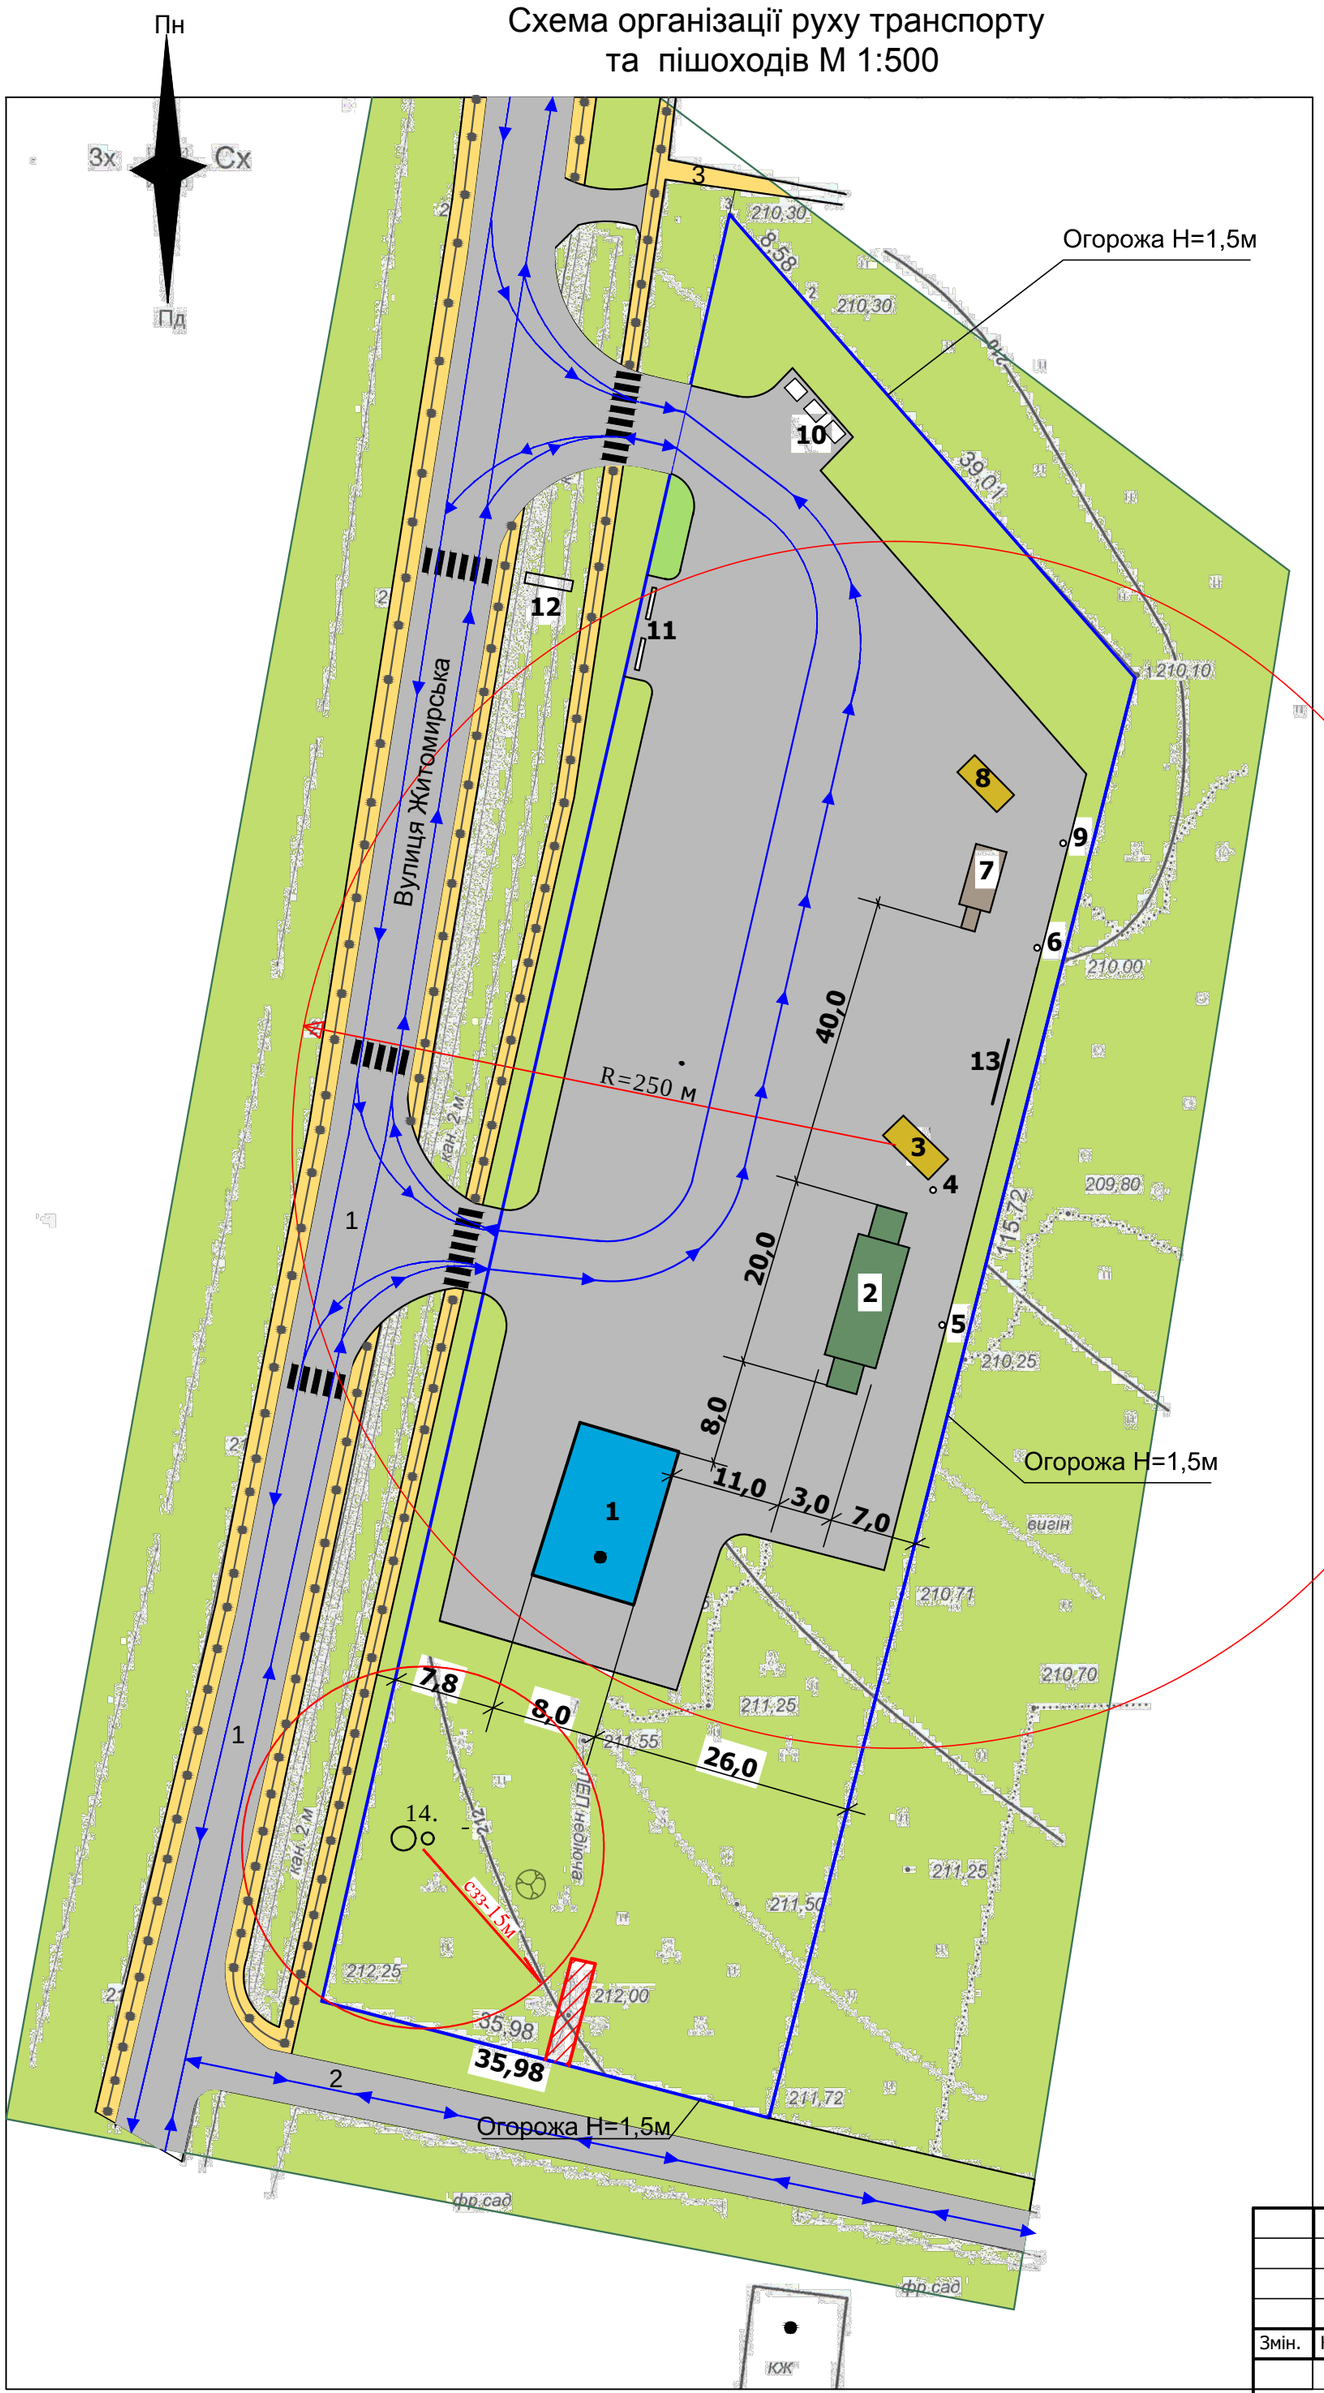

Експлыкація будівель та споруд

Позн. по плану	Найменування	Примітки
1.	Операторна АГЗП -ПЗП	
2.	Паливозаправна колонка 2 шт.	
3.	Резервуар для зберігання нафтопродуктів	
4.	Вузол заземлення	
5.	Блискавкоприймач одностержневий	
6.	Блискавкоприймач одностержневий	
7.	Газороздавальна колонка	
8.	Резервуар для зберігання ЗВГ	
9.	Вузол заземлення	
10.	Майданчик з контейнерами для сміття	
11.	Майданчик висадки пасажирів	
12.	Інформаційне табло	
13.	Пожежний щит	
14.	Очисні споруди	

Умовні позначення

Позначення	Найменування	Примітки
	Межа охоронної зони інженерних мереж	
	Земельна ділянка обмеженого користування (в межах охоронної зони мереж)	
	Межа території, що проектується	
	Поверховість будівлі	
	Проїзди з твердим покриттям	
	Житловий будинок існуючий капітальний	
	Пішохідна зона (тротуари та доріжки) з твердим покриттям	
	Межа земельної ділянки	
	Зона озеленення	
	Територія існуючої садибної забудови	
	Операторна АЗС проектна	
	Територія с/господарського призначення існ.	
	Межа території, що проектується	
	Основний шлях руху пішоходів проектний	
	Основний рух автомобілів	
	Наземний пішохідний перехід	

Таблиця категорії вулиць

Найменування	№ профіля	Категорія
Вулиця Житомирська	1	місцевого значення, житлова
Провулок місцевий	2	місцевого значення, житлова
Провулок місцевий пішохідний	3	місцевого значення, житлова

1. Типові поперечні профілі див. на арк. ГП - 9.

Змін.	Кільк.	Аркуш	№док.	Підпис	Дата	125/2018-ГП		
						Детальний план території земельної ділянки для розміщення та експлуатації об'єктів дорожнього сервісу по вул. Житомирська,37 в с. Кишин Олевського району Житомирської області		
ГІП		Єфімчук				Детальний план території	Стадія: РП	Аркуш: 8 / Аркушів:
Розробив		Єфімчук				Схема організації руху транспорту та пішоходів М 1:500	МРРБ та ЖКГ України Державне підприємство НДІпроектреконструкція Житомирська філія	
Перевірив		Степанюк						
Н.контр.		Степанюк						

Замість інв. №

Підпис і дата

Інв. № ориг.